





NATURE EN VILLE

Avenue Gabriel Péri
69120 - VAUX-EN-VELIN

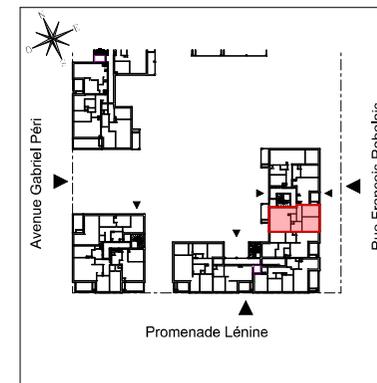

DAPHNÉ

Appartement de 3 pièces
n° 303 au 3ème étage

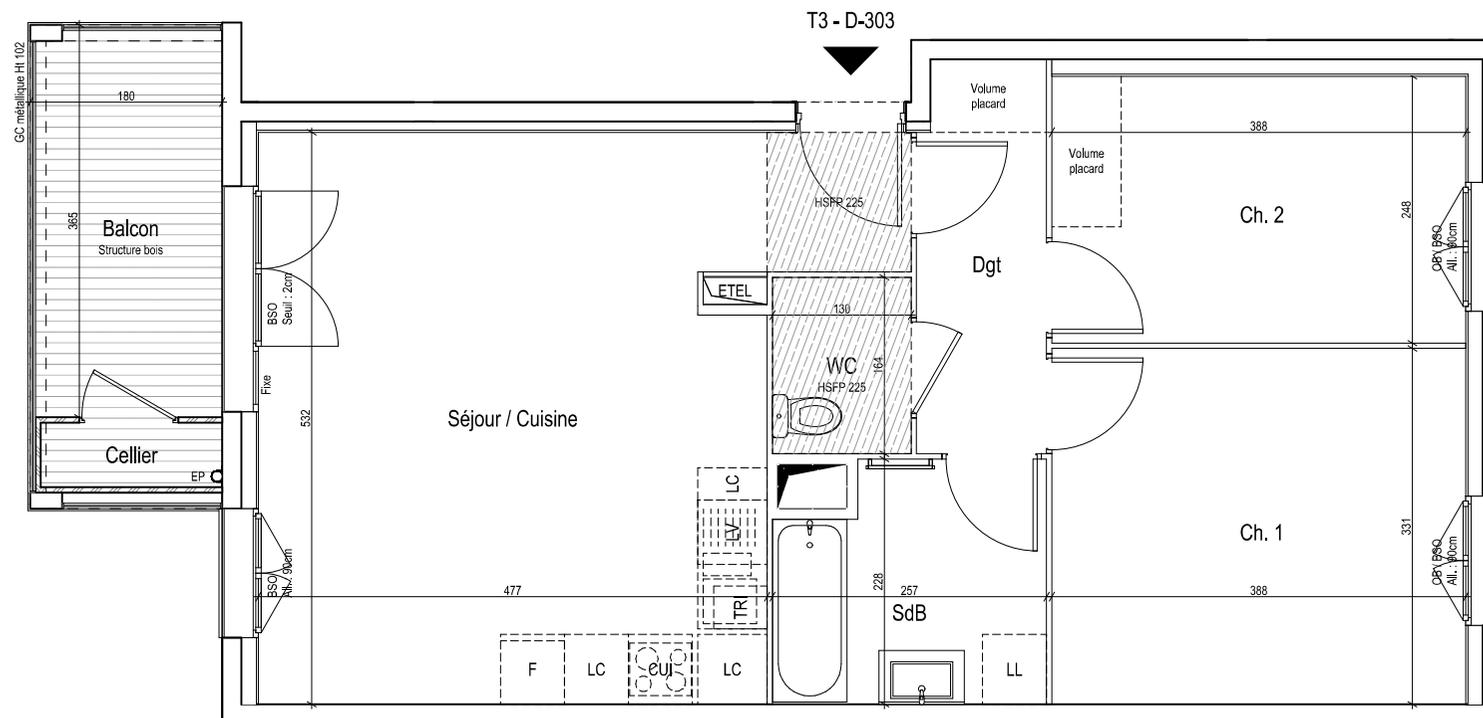

Séjour / Cuisine	26,9
Ch. 1	12,8
Ch. 2	9,6
SdB	5,4
WC	2,1
Dgt	4,4
SURFACE TOTALE HABITABLE	61,2 m²
Balcon	6,3
Cellier	1,0
SURFACE TOTALE EXTERIEURE	7,3 m²
SURFACE TOTALE PRIVATIVE	68,5 m²

LEGENDE

LL	LAVE-LINGE	CUI	BLOC CUISSON
LV	LAVE-VAISSELLE	F	REFRIGERATEUR
AV	ALLEGE VITREE FIXE	TRI	TRI SELECTIF
OB	OSCILLO-BATTANT	LC	LINEAIRE COMPLEMENT.
GC	GARDE-CORPS	ETEL	ESPACE TECH. ELEC. DU LOGEMENT
ETEL	Dauvrière ETEL, si pack 2 en 1	BSO	BRISE SOL EIL ORIENTABLE
Faux-plafond, soffite	Indicéur sous faux-plafond ou soffite indiquées sur plan	Cloison fusible	
Retombée de poutre		Seche-serviette	

Hauteur sous plafond des pièces principales sauf mention particulière : 2,53m

Echelle	0 0,5 1m	Date	30/01/2025	Indice	: 0
---------	----------	------	------------	--------	-----