


NATURE EN VILLE


Avenue Gabriel Péri
69120 - VAUX-EN-VELIN

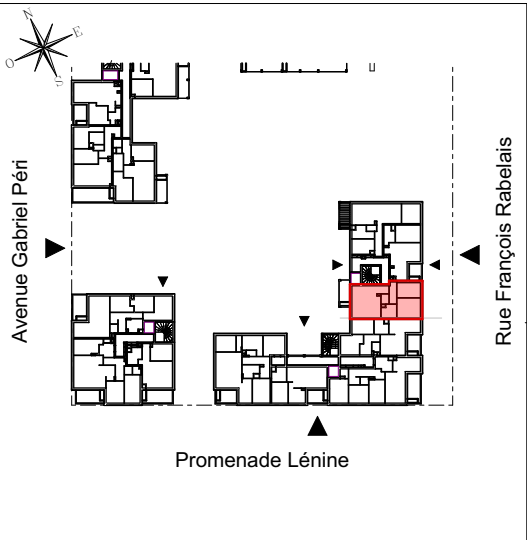

DAPHNÉ

Appartement de 3 pièces
n° 303 au 3ème étage

Séjour / Cuisine	26,9
Ch. 1	12,8
Ch. 2	9,6
SdB	5,4
WC	2,1
Dgt	4,4
SURFACE TOTALE HABITABLE	61,2 m²
Balcon	6,3
Cellier	1,0
SURFACE TOTALE EXTERIEURE	7,3 m²
SURFACE TOTALE PRIVATIVE	68,5 m²

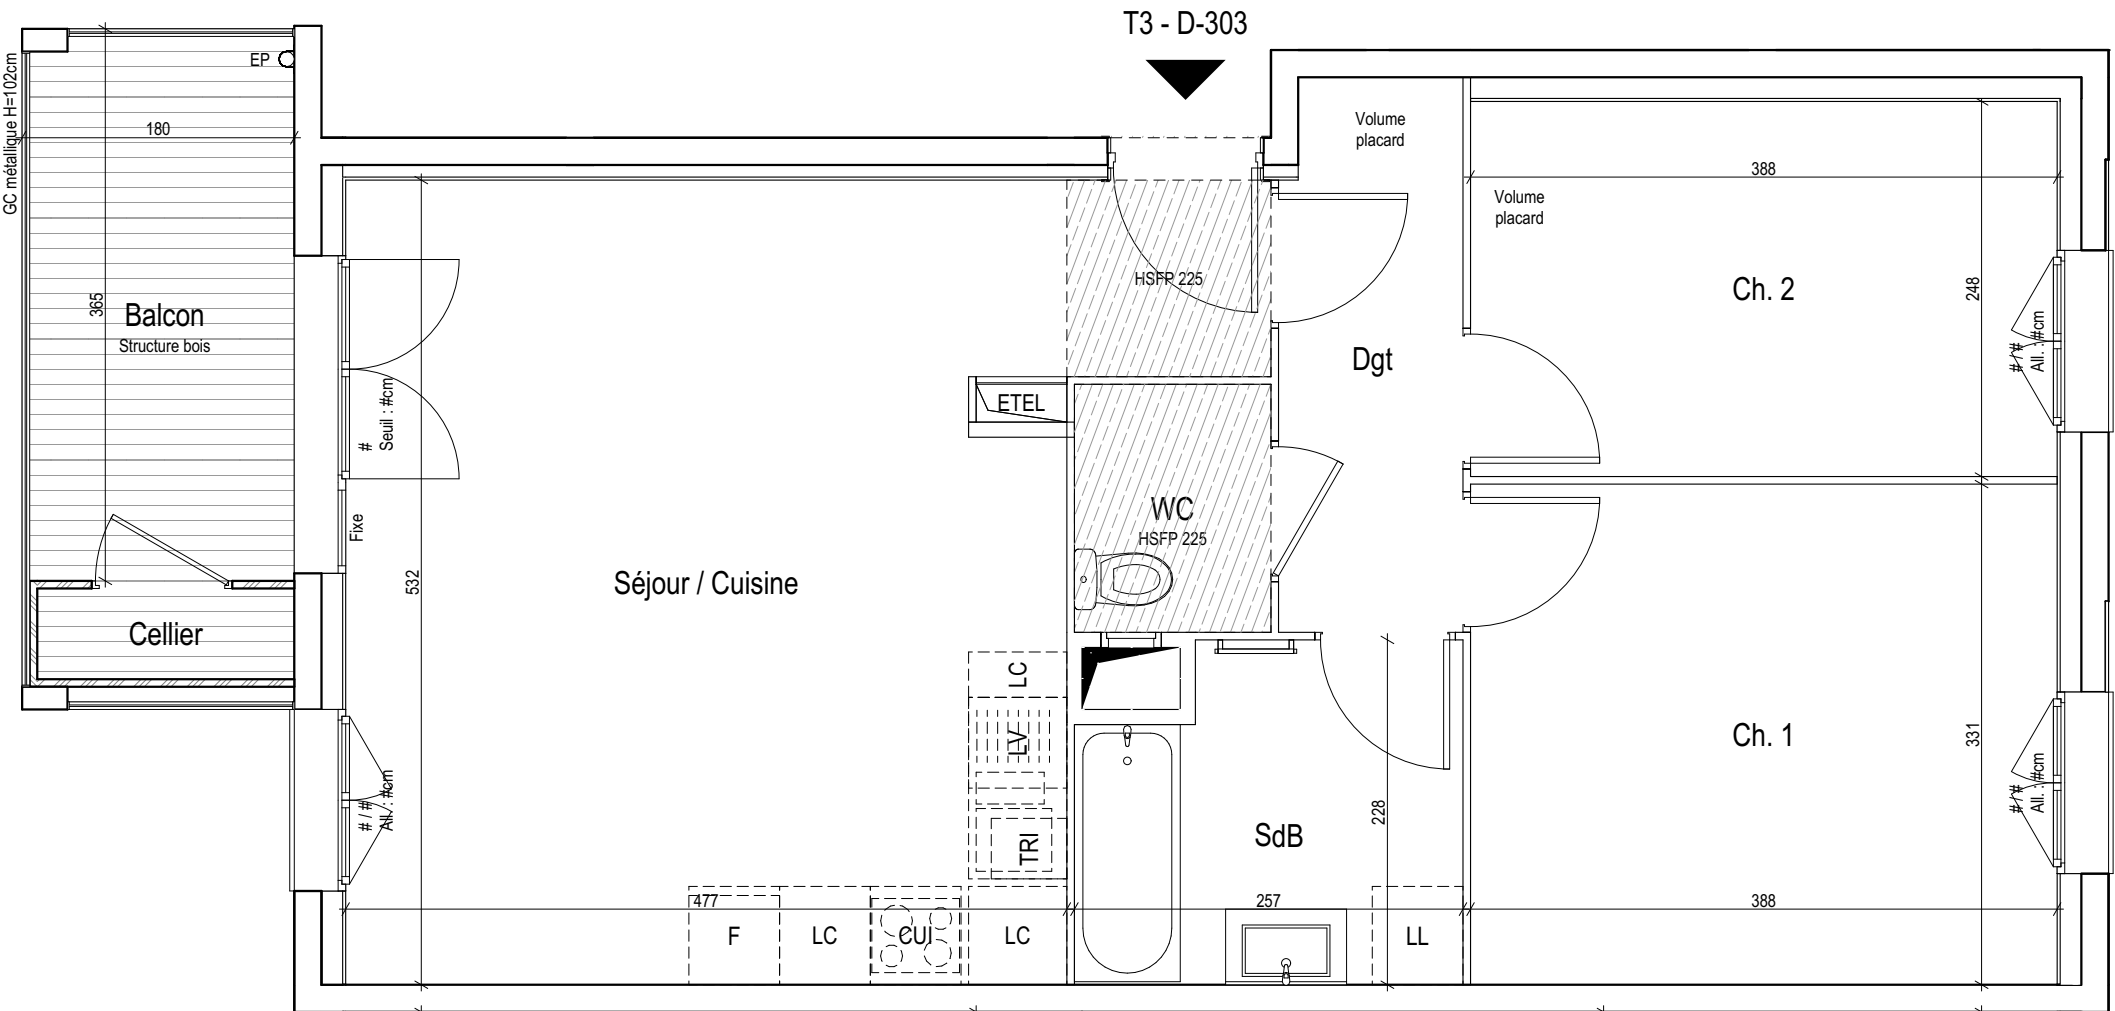

LEGENDE			
LL	LAVE-LINGE	CUI	BLOC CUISSON
LV	LAVE-VAISSELLE	F	REFRIGERATEUR
AV	ALLEGE VITREE FIXE	TRI	TRI SELECTIF
OB	OSCILLO-BATTANT	LC	LINEAIRE COMPLEMENT.
OF	OUVRANT A LA FRANÇAISE	ETEL	ESPACE TECH. ELEC. DU LOGEMENT
GC	GARDE-CORPS	BSO	BRISE SOLEIL ORIENTABLE
ETEL			
Deuxième ETEL si pack 2 en 1			
FAUX-PLAFOND, SOFFITE		CLOISON FUSIBLE	
Hauteur sous faux-plafond ou soffite indiquée sur plan		SECHE-SERVETTE	
RETOMBEE DE POUTRE			

Hauteur sous plafond des pièces principales sauf mention particulière : 2.53m

Echelle	0 0,5 1m	Date	16/09/2025	Indice : 02
---------	----------	------	------------	-------------