


# NATURE EN VILLE


Avenue Gabriel Péri  
69120 - VAUX-EN-VELIN

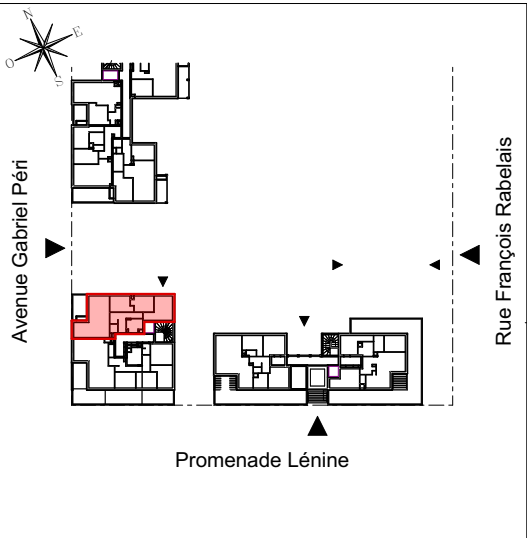

# BAMBOU

Appartement de 4 pièces  
n° 602 au 6ème étage

|                                  |                |
|----------------------------------|----------------|
| Entrée                           | 9,7            |
| Séjour / Cuisine                 | 29,8           |
| Ch. 1                            | 14,5           |
| Ch. 2                            | 9,2            |
| Ch. 3                            | 9,4            |
| SdB                              | 5,5            |
| WC                               | 1,9            |
| <b>SURFACE TOTALE HABITABLE</b>  | <b>80,0 m²</b> |
| Loggia                           | 8,5            |
| Cellier                          | 1,1            |
| <b>SURFACE TOTALE EXTERIEURE</b> | <b>9,6 m²</b>  |
| <b>SURFACE TOTALE PRIVATIVE</b>  | <b>89,6 m²</b> |

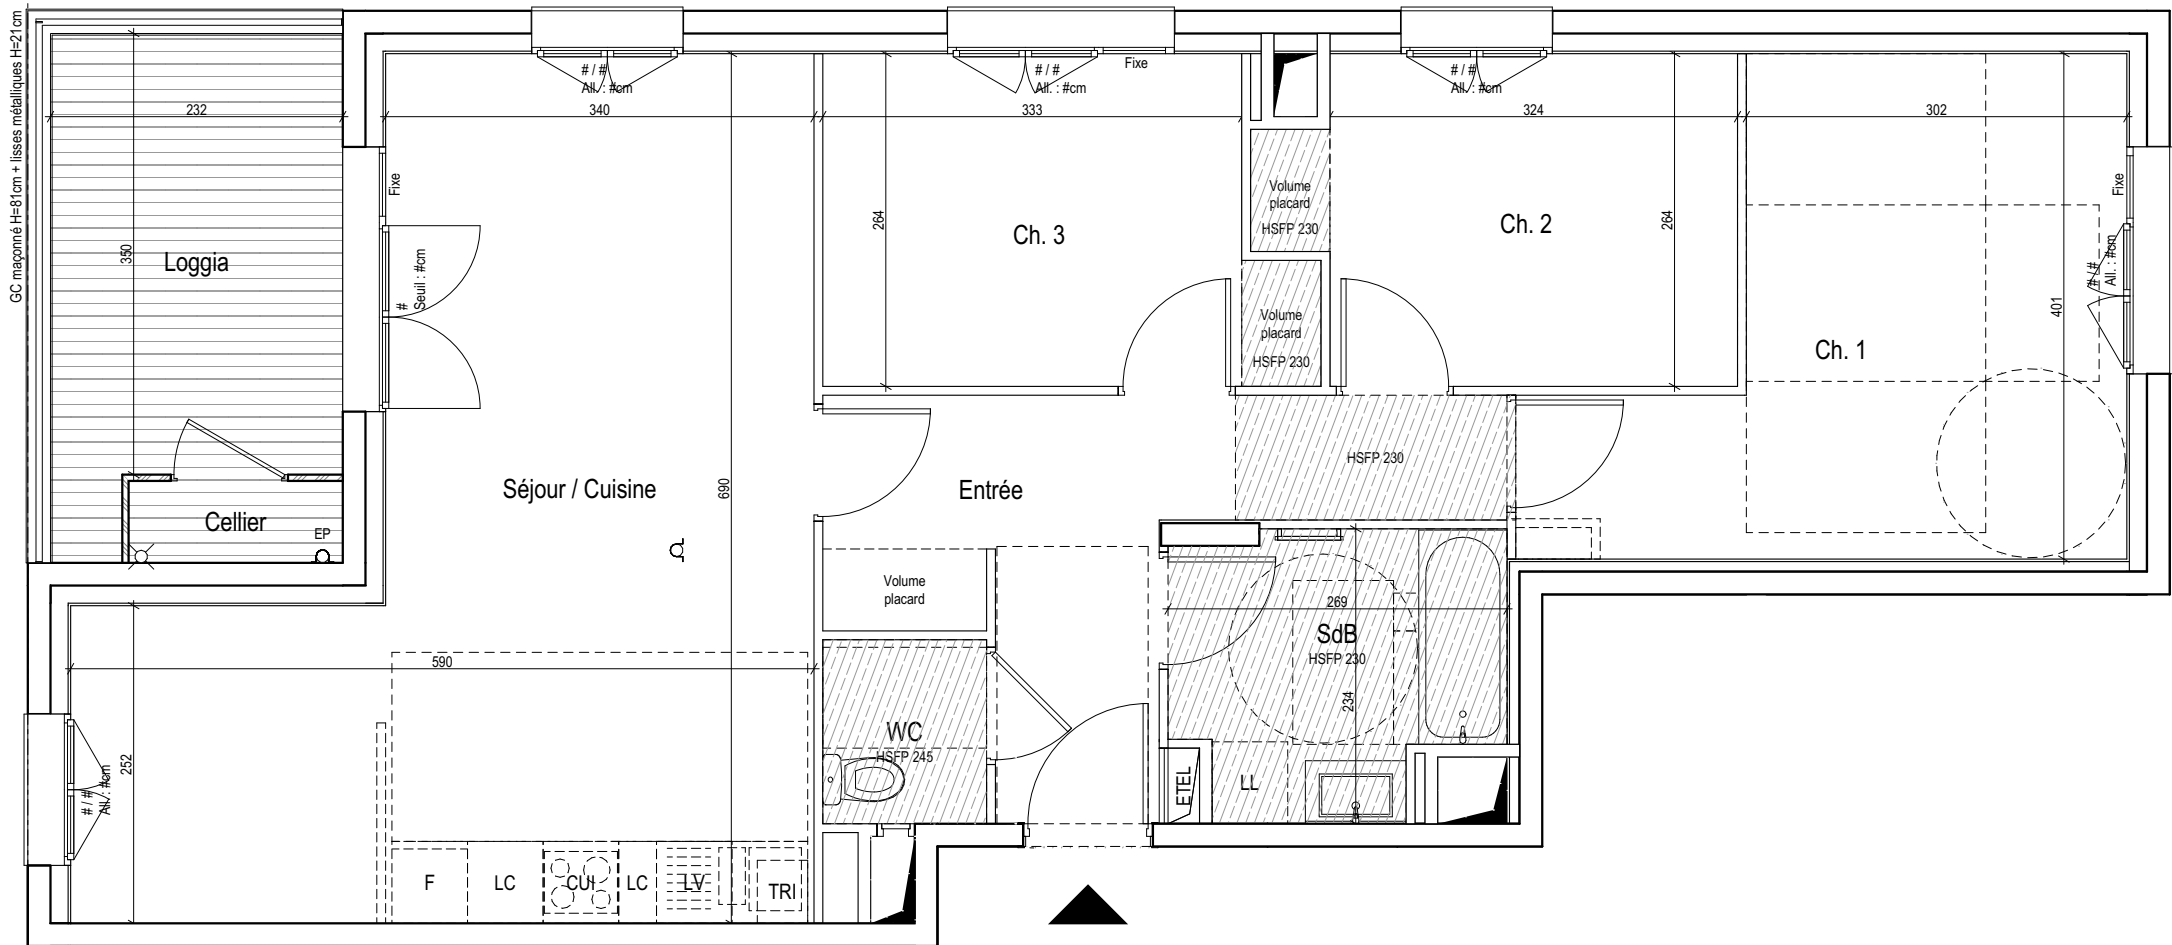

T4 - B-602

| LEGENDE               |                                                        |                 |                                |
|-----------------------|--------------------------------------------------------|-----------------|--------------------------------|
| LL                    | LAVE-LINGE                                             | CUI             | BLOC CUISSON                   |
| LV                    | LAVE-VAISSELLE                                         | F               | REFRIGERATEUR                  |
| AV                    | ALLEGE VITREE FIXE                                     | TRI             | TRI SELECTIF                   |
| OB                    | OSCILLO-BATTANT                                        | LC              | LINEAIRE COMPLEMENT.           |
| OF                    | OUVRANT A LA FRANÇAISE                                 | ETEL            | ESPACE TECH. ELEC. DU LOGEMENT |
| GC                    | GARDE-CORPS                                            | BSO             | BRISE SOLEIL ORIENTABLE        |
| ETEL                  | Deuxième ETEL si pack 2 en 1                           |                 |                                |
| FAUX-PLAFOND, SOFFITE | Hauteur sous faux-plafond ou soffite indiquée sur plan | CLOISON FUSIBLE |                                |
| RETOMBEE DE POUTRE    |                                                        | SECHE-SERVETTE  |                                |

Hauteur sous plafond des pièces principales sauf mention particulière : 2.65m

|         |            |      |            |        |    |
|---------|------------|------|------------|--------|----|
| Echelle | 0 0.6 1.2m | Date | 16/09/2025 | Indice | 02 |
|---------|------------|------|------------|--------|----|