





## NATURE EN VILLE

Avenue Gabriel Péri  
69120 - VAUX-EN-VELIN

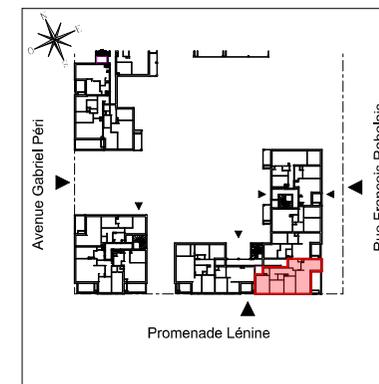

## CERISIER

Appartement de 4 pièces  
n° 304 au 3ème étage

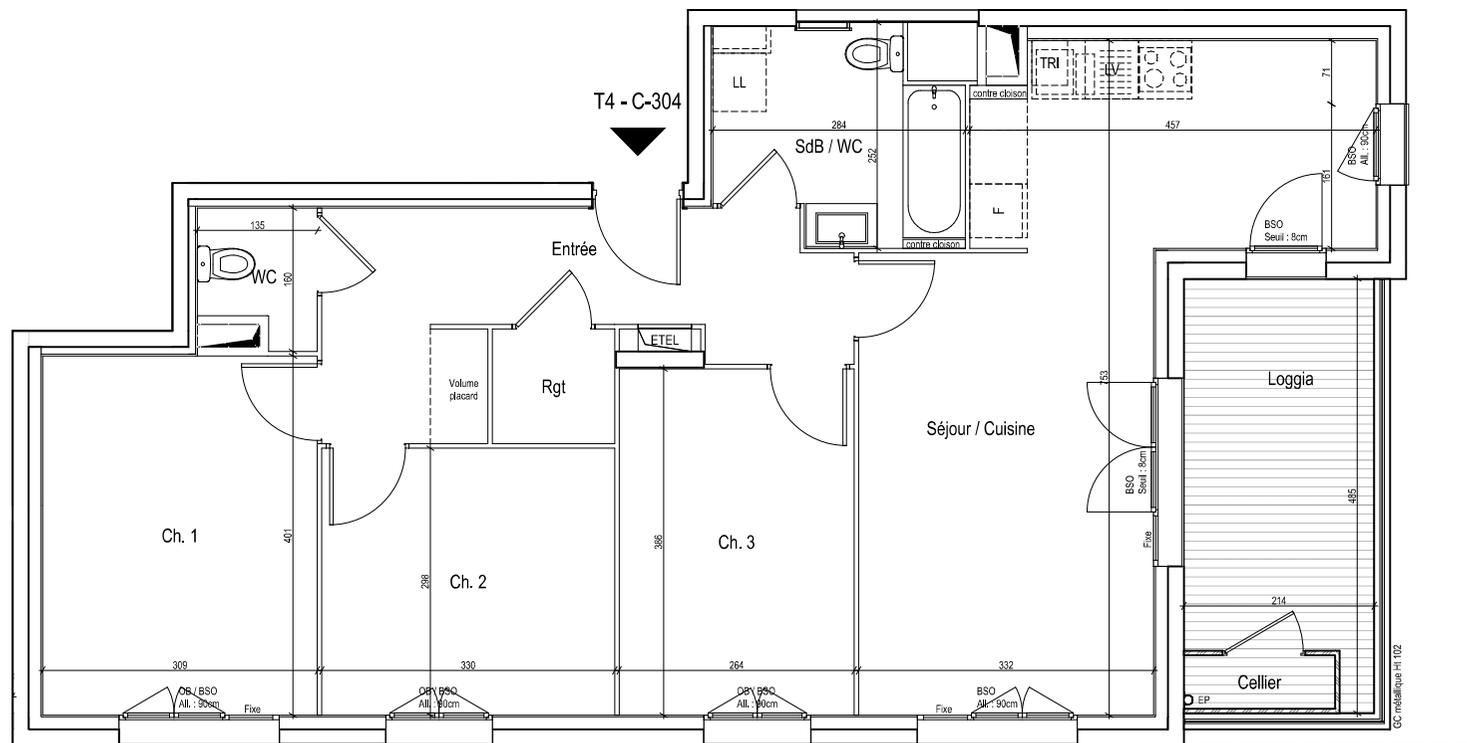

Entrée	10,7
Séjour / Cuisine	27,5
Ch. 1	12,4
Ch. 2	9,8
Ch. 3	10,2
SdB / WC	6,1
WC	1,8
Rgt	1,8
<b>SURFACE TOTALE HABITABLE</b>	<b>80,3 m<sup>2</sup></b>
Loggia	9,2
Cellier	1,0
<b>SURFACE TOTALE EXTERIEURE</b>	<b>10,2 m<sup>2</sup></b>
<b>SURFACE TOTALE PRIVATIVE</b>	<b>90,5 m<sup>2</sup></b>

### LEGENDE

LL	LAVE-LINGE	CUI	BLOC CUISSON
LV	LAVE-VAISSELLE	F	REFRIGERATEUR
AV	ALLEGE VITREE FIXE	TRI	TRI SELECTIF
OB	OSCILLO-BATTANT	LC	LINEAIRE COMPLEMENT.
GC	GARDE-CORPS	ETEL	ESPACE TECH. ELEC. DU LOGEMENT
ETEL	Dans le cas d'un pack 2 en 1	BSO	BRISE SOLEIL ORIENTABLE
Faux-plafond, soffite	Indiqué sous faux-plafond ou soffite indiqués sur plan	Cloison fusible	
Retombée de poutre		Seche-serviette	

Hauteur sous plafond des pièces principales sauf mention particulière : 2,53m

Echelle	0 0,6 1,2m	Date	30/01/2025	Indice	: 0
---------	------------	------	------------	--------	-----