



T3 - A-702

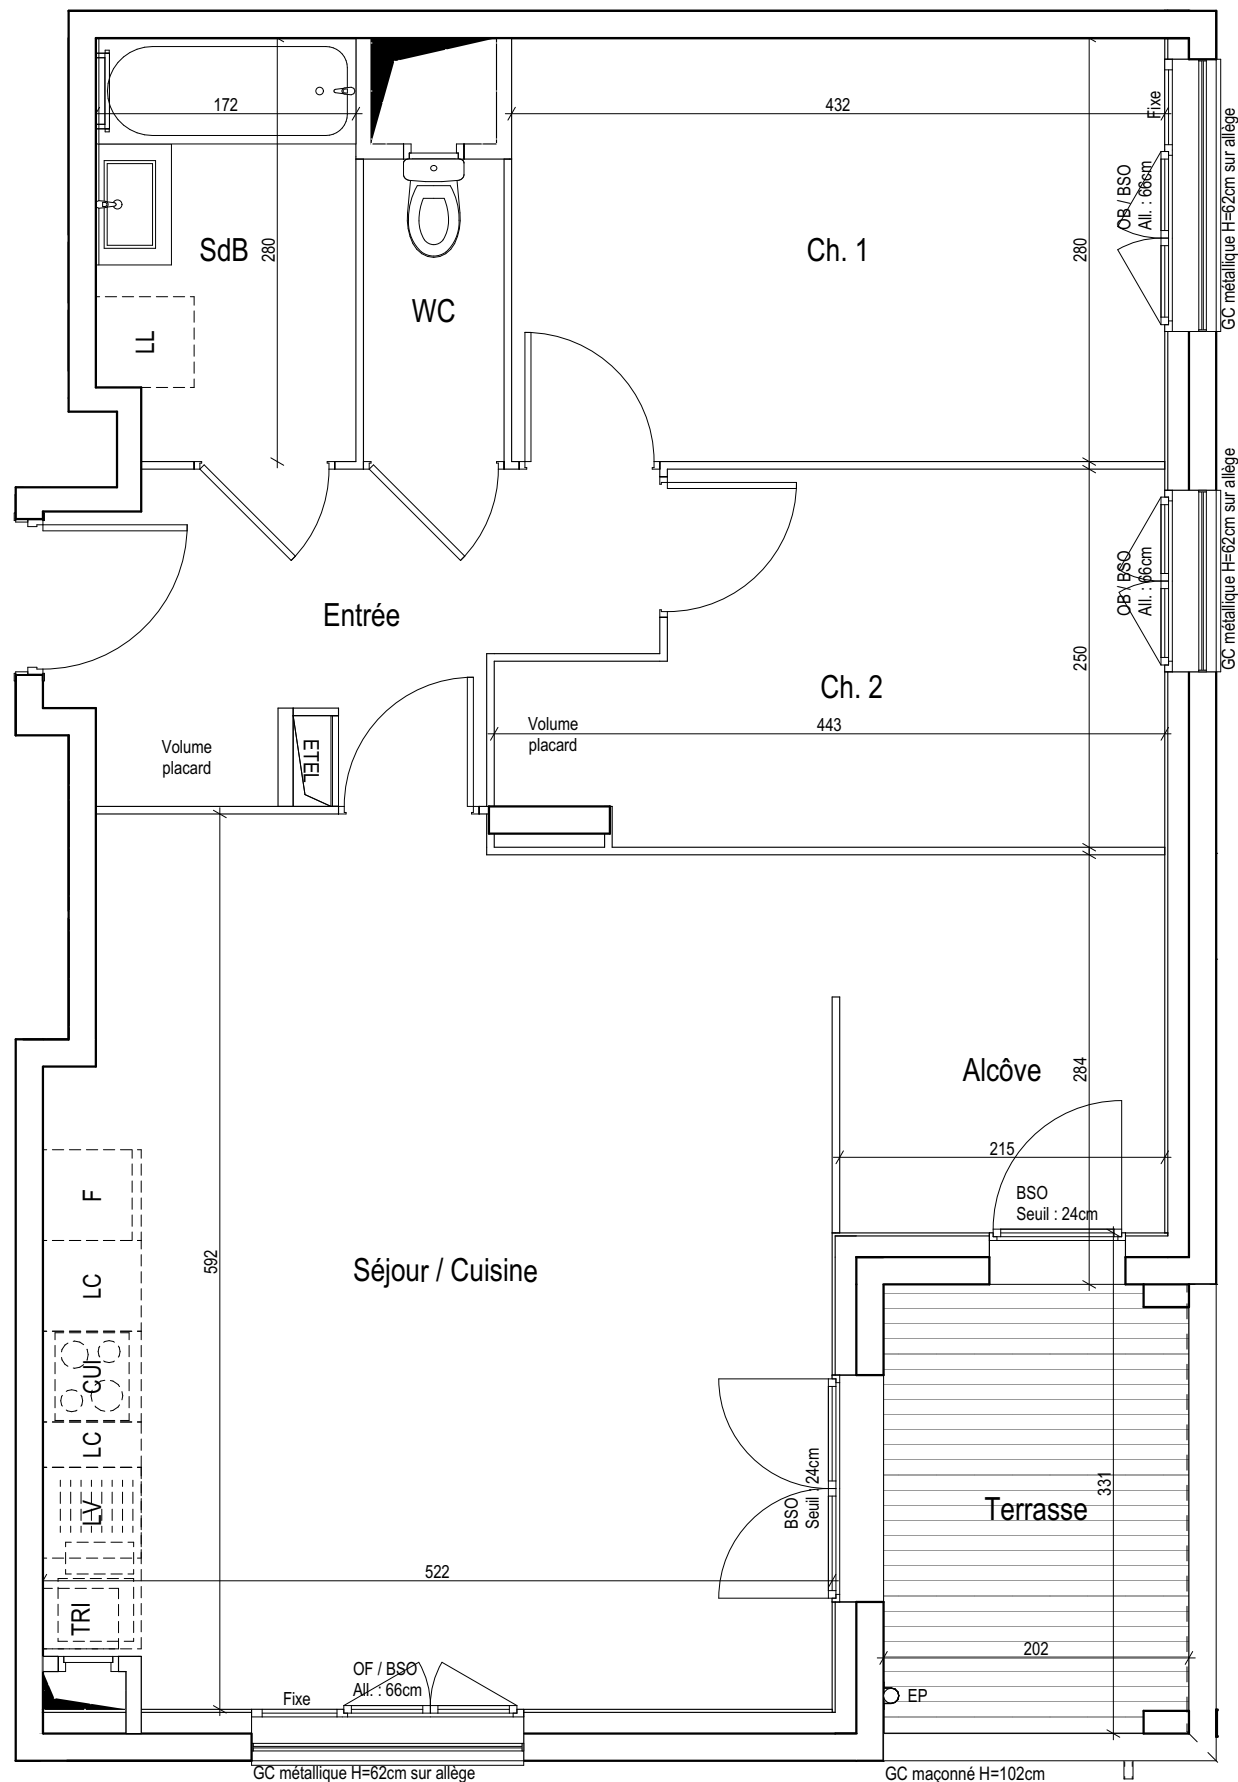

NATURE EN VILLE

Avenue Gabriel Péri
69120 - VAUX-EN-VELIN

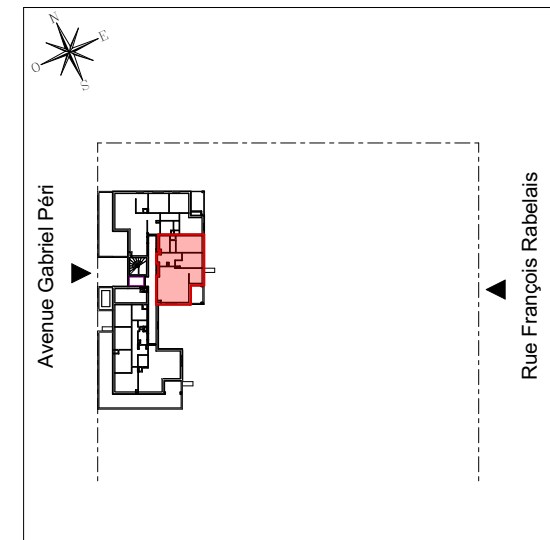

ACHILLÉE

Appartement de 3 pièces + Alcôve
n° 702 au 7ème étage

Entrée	7,3
Séjour / Cuisine	29,5
Ch. 1	12,1
Ch. 2	9,4
Alcôve	5,4
SdB	4,7
WC	1,9
SURFACE TOTALE HABITABLE	70,3 m²
Terrasse	5,9
SURFACE TOTALE EXTERIEURE	5,9 m²
SURFACE TOTALE PRIVATIVE	76,2 m²

LEGENDE			
LL	LAVE-LINGE	CUI	BLOC CUISSON
LV	LAVE-VAISSELLE	F	REFRIGERATEUR
AV	ALLEGE VITREE FIXE	TRI	TRI SELECTIF
OB	OSCILLO-BATTANT	LC	LINEAIRE COMPLEMENT.
OF	OUVRANT A LA FRANÇAISE	ETEL	ESPACE TECH. ELEC. DU LOGEMENT
GC	GARDE-CORPS	BSO	BRISE SOLEIL ORIENTABLE
ETEL		Deuxième ETEL si pack 2 en 1	
FAUX-PLAFOND, SOFFITE		CLOISON FUSIBLE	
Hauteur sous faux-plafond ou soffite indiquée sur plan		SECHE-SERVETTE	
RETOMBEE DE POUTRE			

Hauteur sous plafond des pièces principales sauf mention particulière : 2.53m

Echelle	0 0,5 1m	Date	16/09/2025	Indice	: 02
---------	----------	------	------------	--------	------