


# Le Clos des Isles

CHEMIN DES PLANQUETTES  
50270 - BARNEVILLE-CARTERET

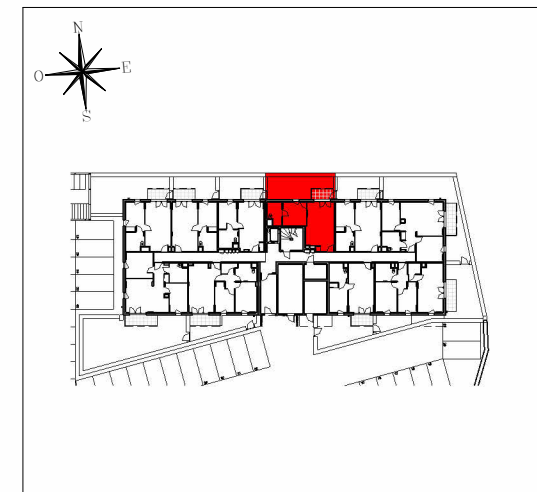


## HALL LILAS

2 pièces  
n° B001 au Rez de Jardin

CHAMBRE	10,11 m <sup>2</sup>
S.D.B	5,45 m <sup>2</sup>
SÉJOUR / CUISINE	23,45 m <sup>2</sup>
<b>SURFACE TOTALE HABITABLE</b>	<b>39,01 m<sup>2</sup></b>

JARDIN	22,10 m <sup>2</sup>
TERRASSE	4,00 m <sup>2</sup>
<b>SURFACE TOTALE PRIVATIVE</b>	<b>65,11 m<sup>2</sup></b>

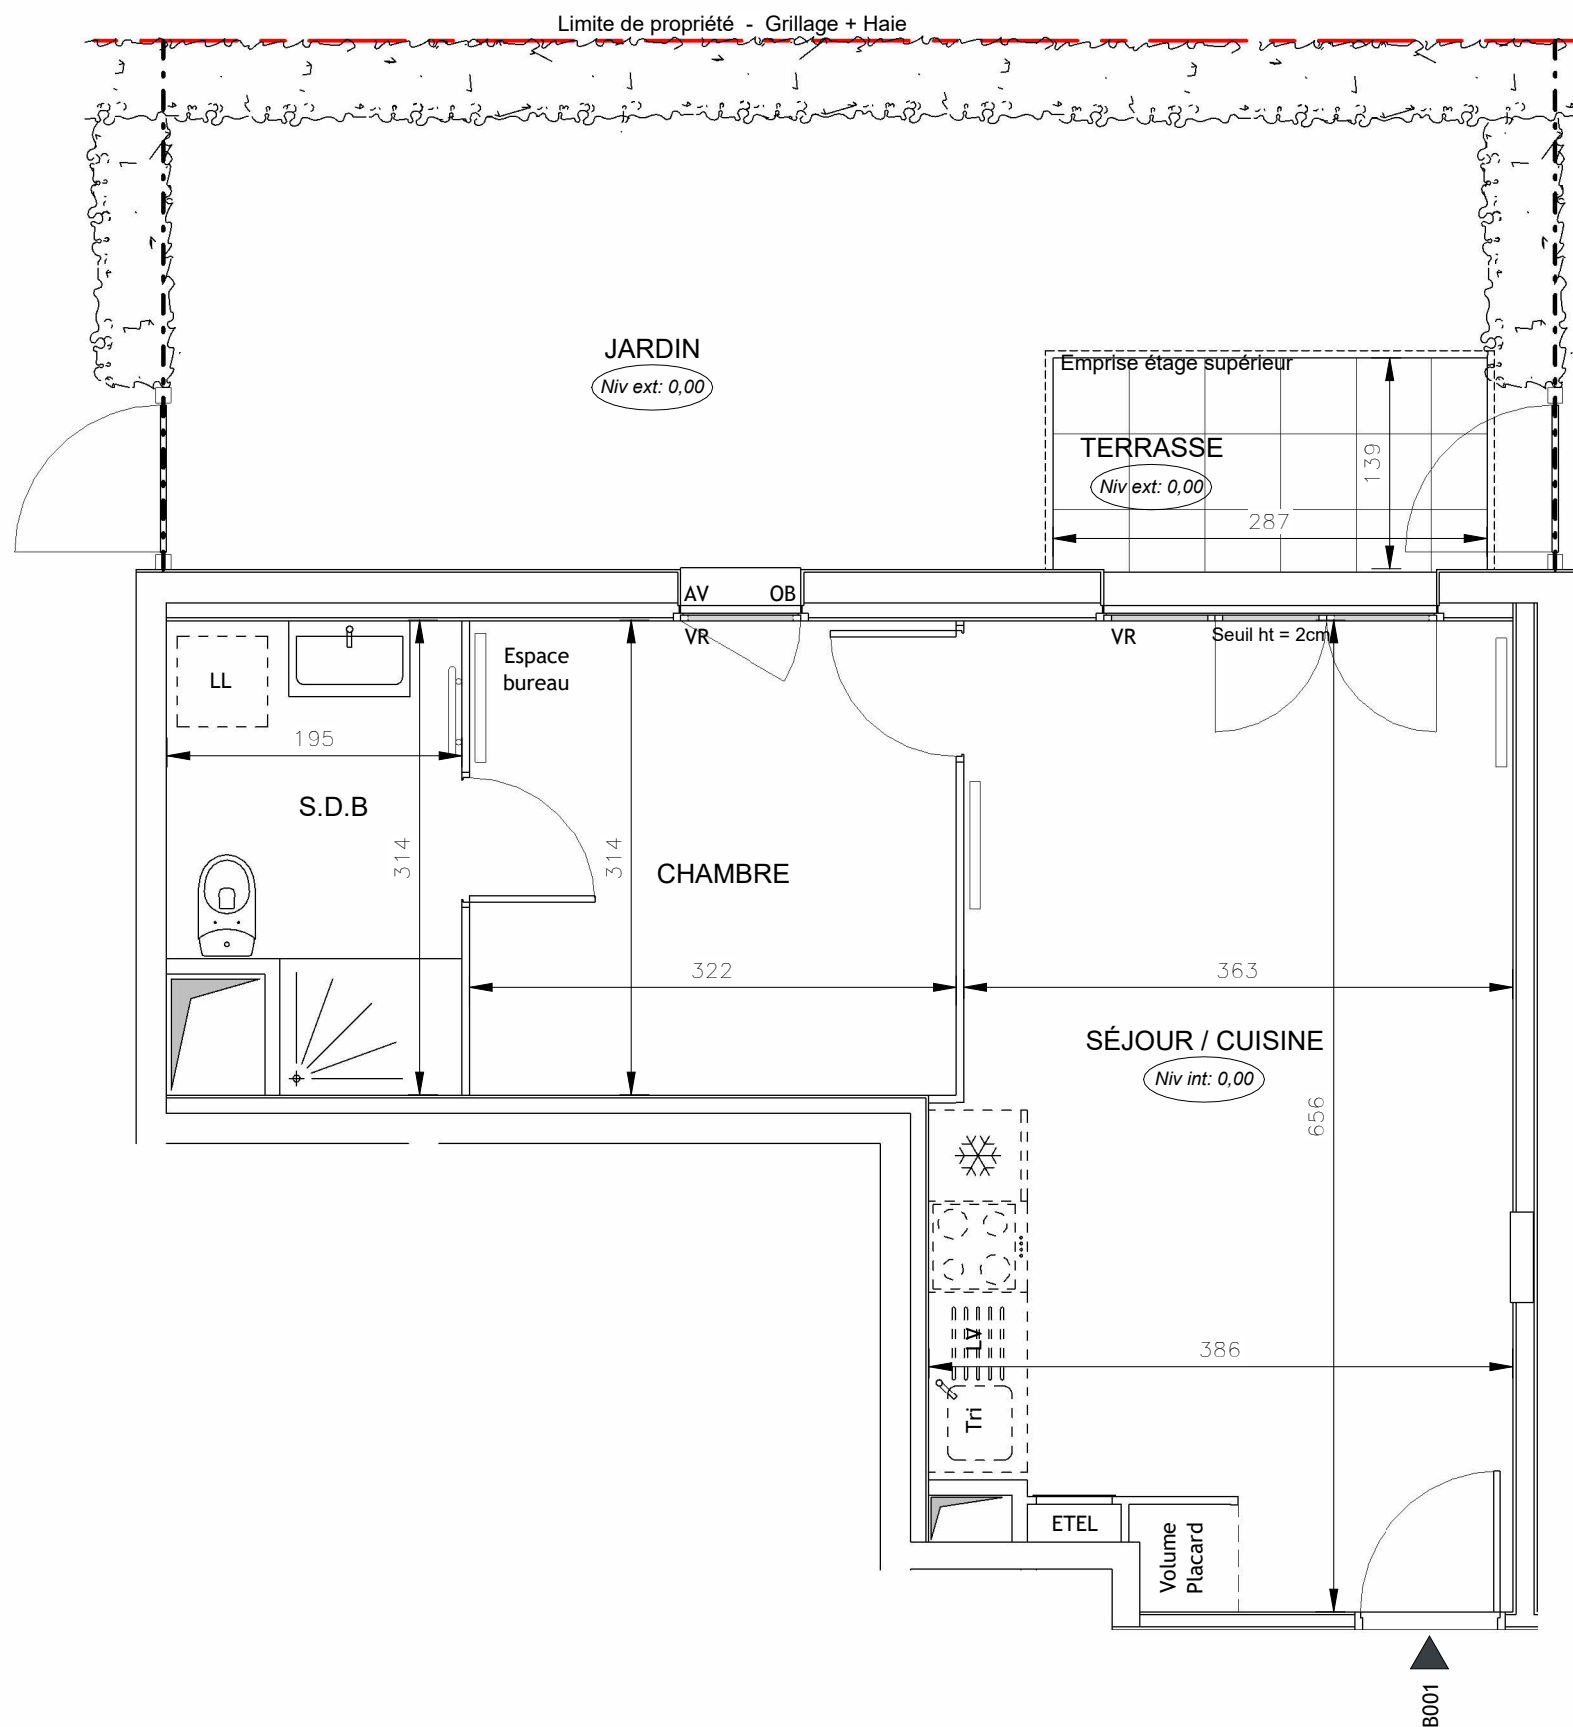

LEGENDE			
LL	LAVE-LINGE		BLOC CUISSON
LV	LAVE-VAISSELLE		REFRIGERATEUR
TRI	TRI SELECTIF	LC	LINEAIRE COMPLEMENT. (EXIGENCE NF HABITAT)
MP	MODULE PACK (SI PACK CUISINE ACHETE EN SUPPLEMENT)		LIMITE SUP. DES TRAPPES DE VISITE DES CUISINES < 75CM DU SOL FINI
AV	ALLEGE VITREE	VR	VOLET ROULANT
OB	OSSILO-BATTANT	ETEL	ESPACE TECH. ELEC. DU LOGEMENT
	SOFFITE		RADIATEUR
	RETOMBEE DE POUTRE		SECHE-SERV.

Hauteur sous plafond des pièces principales sauf mention particulière : 2.50 m

Echelle		Date	23/09/24	Indice : 0
---------	--	------	----------	------------