
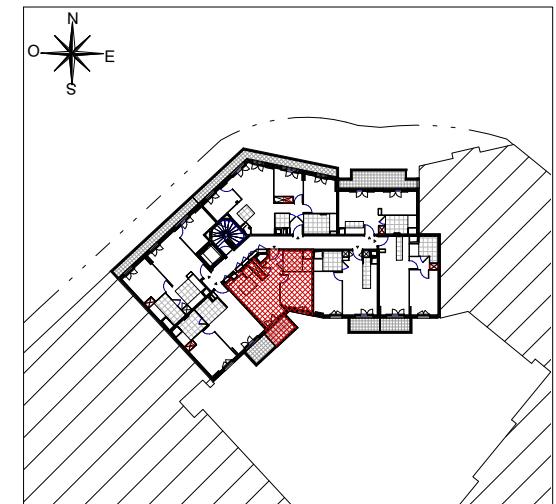


CENTRAL  
cjb  
JAU.BERT

1-15 AVENUE JEAN JAURES  
50 AVENUE MAURICE BERTEAUX  
78500 SARTROUVILLE

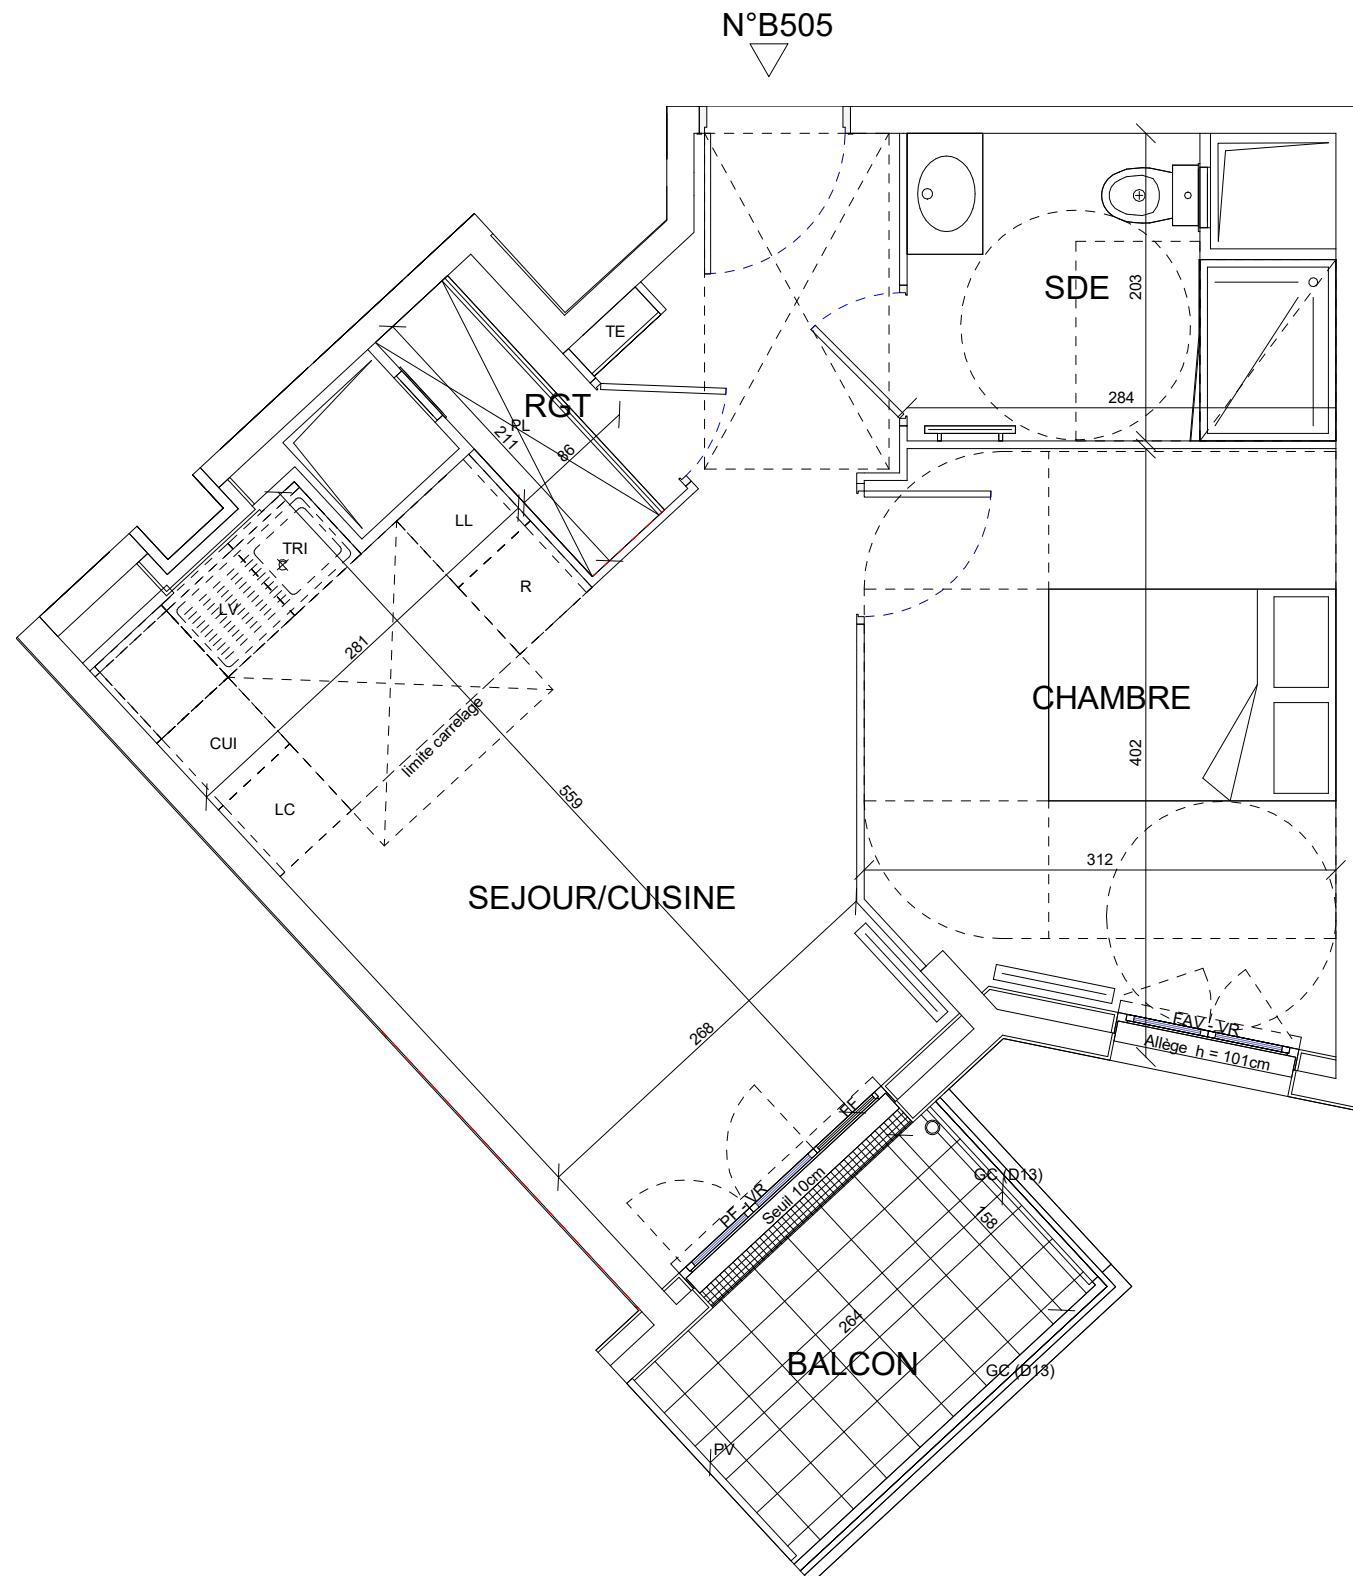

## HALL B

Appartement de 2 pièces

n° B505 au 5ème étage

SEJOUR / CUISINE	21.17 m <sup>2</sup>
CHAMBRE	11.38 m <sup>2</sup>
SALLE D'EAU	5.02 m <sup>2</sup>
RANGEMENT	1.81 m <sup>2</sup>
<b>SURFACE TOTALE HABITABLE</b>	<b>39.38 m<sup>2</sup></b>
BALCON	4.18 m <sup>2</sup>
<b>SURFACE TOTALE PRIVATIVE</b>	<b>43.56 m<sup>2</sup></b>

## LEGENDE

LL	LAVE-LINGE	CUI	BLOC CUISSON
LV	LAVE-VAISSELLE	REF	REFRIGERATEUR
TRI	TRI SELECTIF	LC	LINEAIRE COMPLEMENT. (EXIGENCE NF HABITAT)
MP	MODULE PACK (SI PACK PAV OU PAL ACHETE EN SUPPLEMENT)	LIMITE SUP. DES TRAPPES DE VISITE DES CUISINES < 75CM DU SOL FINI	
PF	PORTE FENÊTRE	F	FENÊTRE
FAV	FENÊTRE A ALÈGE VITREE	FF	FENÊTRE FIXE
VR	VOLET ROULANT	ETEL	TABLEAU ELECTRIQUE
GC	GARDE-CORPS	RADIATEUR	
GC (D13)			
GC (D18)			
PVC		SOFFITE	
		RETOMBEE DE POUTRE	SECHE-SERV.

Hauteur sous plafond des pièces principales sauf mention particulière : 2.50 m

