


ÉCRIN BOISÉ

IMPASSE DES RAMEAUX
31170 - TOURNEFEUILLE

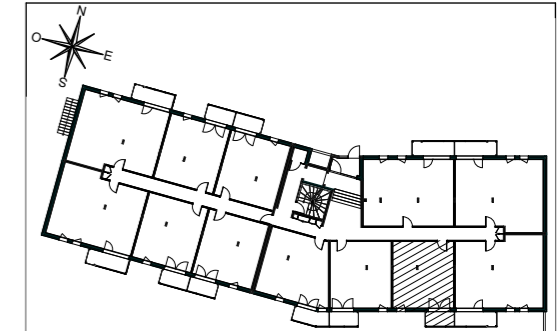


HALL A

Appartement de 2 pièces
n° A004 au Rez-de-Jardin

SÉJOUR / CUISINE	22,66 m ²
CHAMBRE	10,47 m ²
SALLE DE BAIN	5,31 m ²
SURFACE TOTALE HABITABLE	38,44 m²
BALCON	4,08 m ²
SURFACE TOTALE PRIVATIVE	42,52 m²

Logement non compatible avec les packs cuisine

PROVOISOIRE

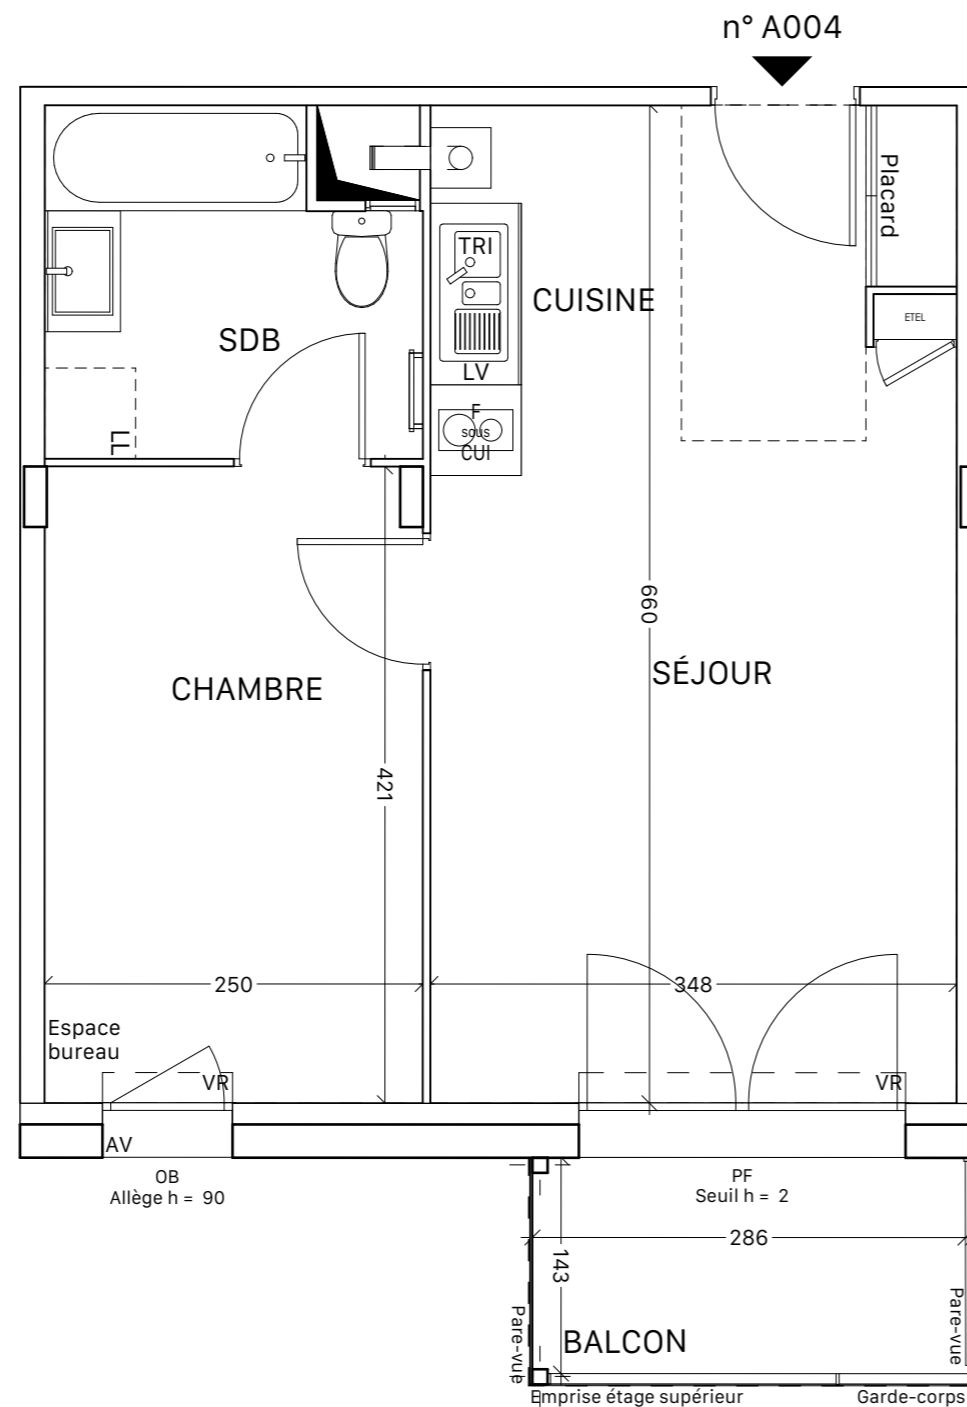

LÉGENDE			
LL	LAVE-LINGE	CUI	BLOC CUISSON
LV	LAVE-VAISSELLE	F	RÉFRIGÉRATEUR
TRI	TRI SÉLECTIF	LC	LINÉAIRE COMPLÉMENT. (EXIGENCE NF HABITAT)
MP	MODULE PACK (SI PACK CUISINE ACHETÉ EN SUPPLÉMENT)		LIMITE SUP. DES TRAPPES DE VISITE DES CUISINES < 75 CM DU SOL FINI
AV	ALLÈGE VITRÉE	VR	VOLET ROULANT
GC	GARDE-CORPS	ETEL	ESPACE TECH. ELEC. DU LOGEMENT
	SOFFITE		RADIATEUR
	RETOMBÉE DE POUTRE		SÈCHE-SERV.

Hauteur sous plafond des pièces principales sauf mention particulière : 2.50m

Échelle		Date	16/10/2024	Indice : 0
---------	--	------	------------	------------