


# ÉCRIN BOISÉ


IMPASSE DES RAMEAUX  
31170 - TOURNEFEUILLE

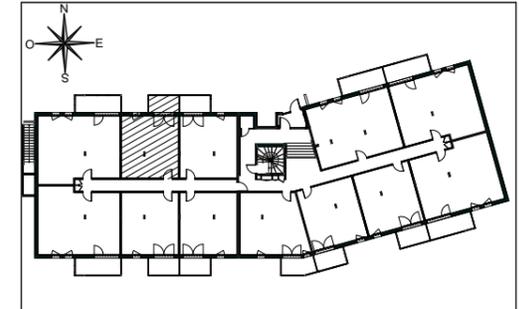

## HALL A

Appartement de 2 pièces  
n° A011 au Rez-de-Jardin

|                                 |                            |
|---------------------------------|----------------------------|
| SÉJOUR / CUISINE                | 21,47 m <sup>2</sup>       |
| CHAMBRE                         | 11,45 m <sup>2</sup>       |
| SALLE DE BAIN                   | 5,50 m <sup>2</sup>        |
| <b>SURFACE TOTALE HABITABLE</b> | <b>38,42 m<sup>2</sup></b> |
| BALCON                          | 6.10 m <sup>2</sup>        |
| <b>SURFACE TOTALE PRIVATIVE</b> | <b>44,52 m<sup>2</sup></b> |

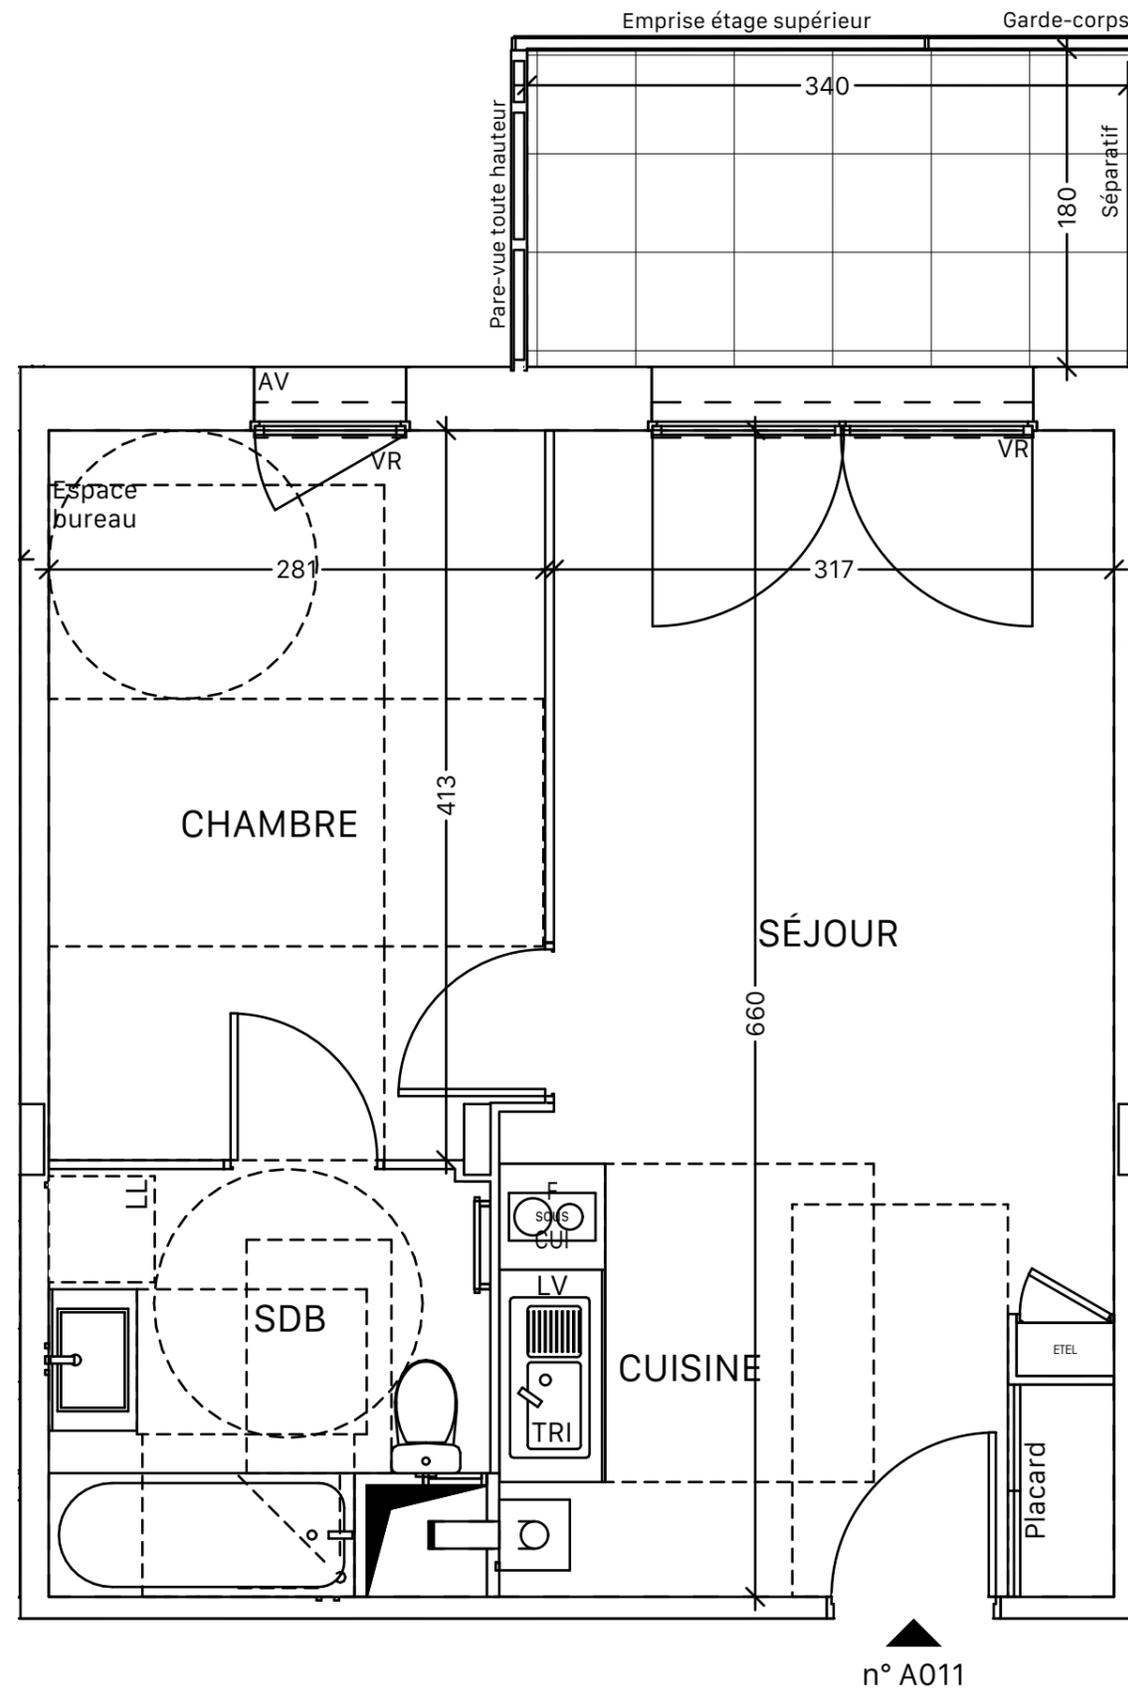

Logement non compatible avec les packs cuisine

**LÉGENDE**

|     |  |      |  |
|-----|--|------|--|
| LL  | LAVE-LINGE   | CUI  | BLOC CUISSON   |
| LV  | LAVE-VAISSELLE                                     | F    | RÉFRIGÉRATEUR  |
| TRI | TRI SÉLECTIF                                       | LC   | LINÉAIRE COMPLÉMENT. (EXIGENCE NF HABITAT)                         |
| MP  | MODULE PACK (SI PACK CUISINE ACHETÉ EN SUPPLÉMENT) |      | LIMITE SUP. DES TRAPPES DE VISITE DES CUISINES < 75 CM DU SOL FINI |
| AV  | ALLÈGE VITRÉE                                      | VR   | VOLET ROULANT  |
| GC  | GARDE-CORPS  | ETEL | ESPACE TECH. ELEC. DU LOGEMENT                                     |
|     | SOFFITE  |      | RADIATEUR  |
|     | RETOMBÉE DE POUTRE                                 |      | SÈCHE-SERV.  |

Hauteur sous plafond des pièces principales sauf mention particulière : 2.50m

|         |  |      |            |            |
|---------|--|------|------------|------------|
| Échelle |  | Date | 08/04/2025 | Indice : 0 |
|---------|--|------|------------|------------|