


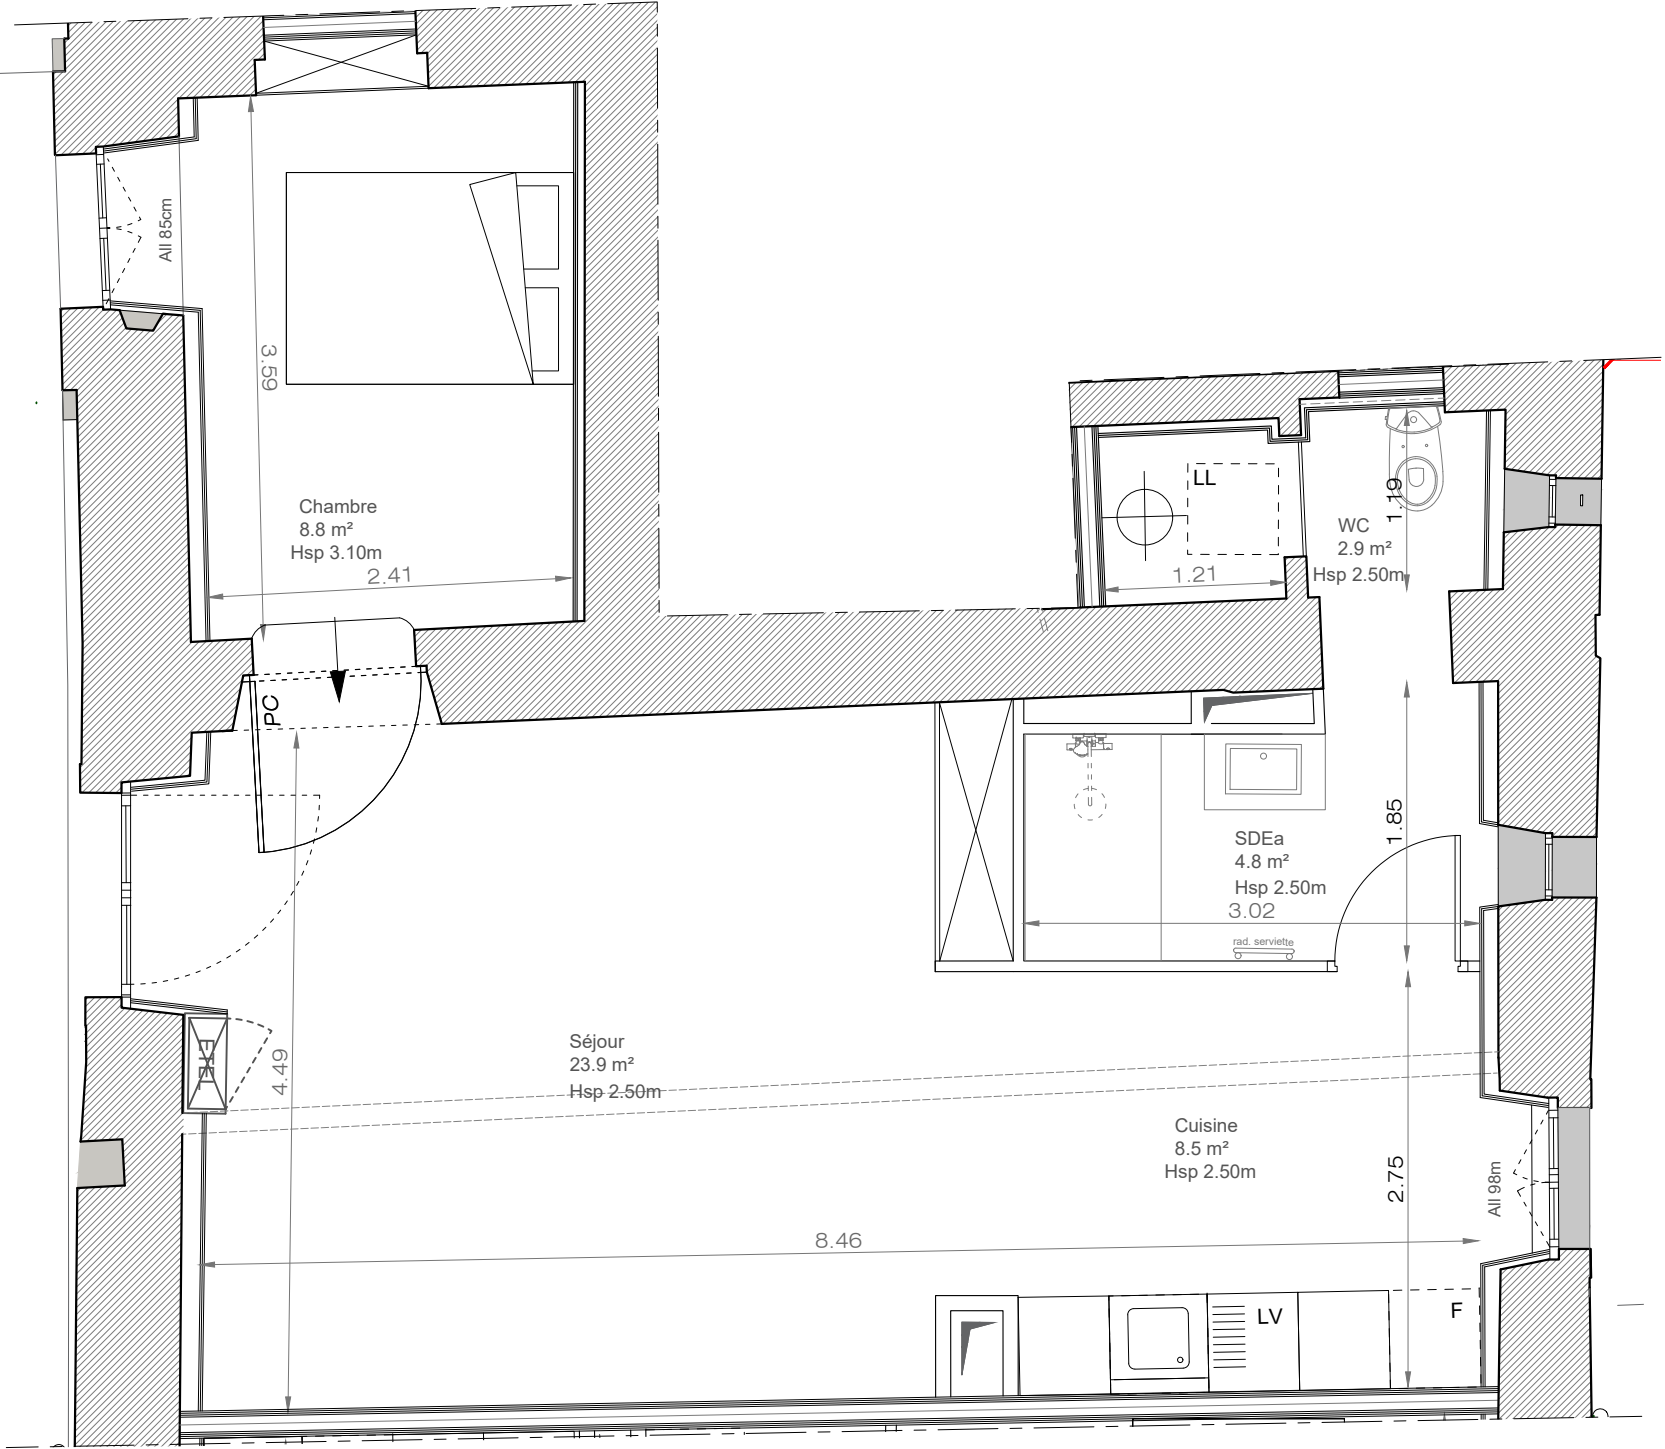

ABBAYE DE BONLIEU

24 rue de l'Abbaye de Bonlieu,
33560 Sainte Eulalie

Proposition d'aménagement - indice B

RDC

Lot A0- 04 (T2)



TABEAU DE SURFACES

Surfaces existantes	
Surface carrez	49.20 m²
Surface plateau	52.2 m²
Surfaces habitables projetées	
Salon	23.9 m²
Cuisine	8.5 m²
Chambre	8.8 m²
Salle de bain	4.8m²
wc	2.9 m²
TOTAL	49 m²
Surfaces annexes	
Jardin	175.5 m²

1.50

Bâtiment
ABBAYE

- Le présent plan exprime la figure et les dispositions générales de l'appartement. Celles-ci sont susceptibles de variation en fonction des nécessités techniques et sous réserve d'accord des services d'urbanisme .