

ABBAYE DE BONLIEU

24 rue de l'Abbaye de Bonlieu,
33560 Sainte Eulalie

Proposition d'aménagement - indice B

RDC

Lot A0-01 (T3 duplex)



TABLEAU DE SURFACES

Surfaces existantes




Surface carrez	93.8 m ²
Surface plateau	95.3 m ²

Surfaces habitables projetées

Salon	20.4 m ²
Cuisine	15.7 m ²
Wc 1	2.1 m ²
Dégagement 1	3 m ²
Chambre 1	18.9 m ²
Dégagement 2	5.4 m ²
Wc 2	2.2 m ²
Salle d'eau	3.8 m ²
Chambre 2	14.3 m ²
TOTAL	85.8m²

Surfaces annexes

Jardin	491.6 m ²
--------	----------------------

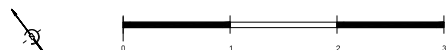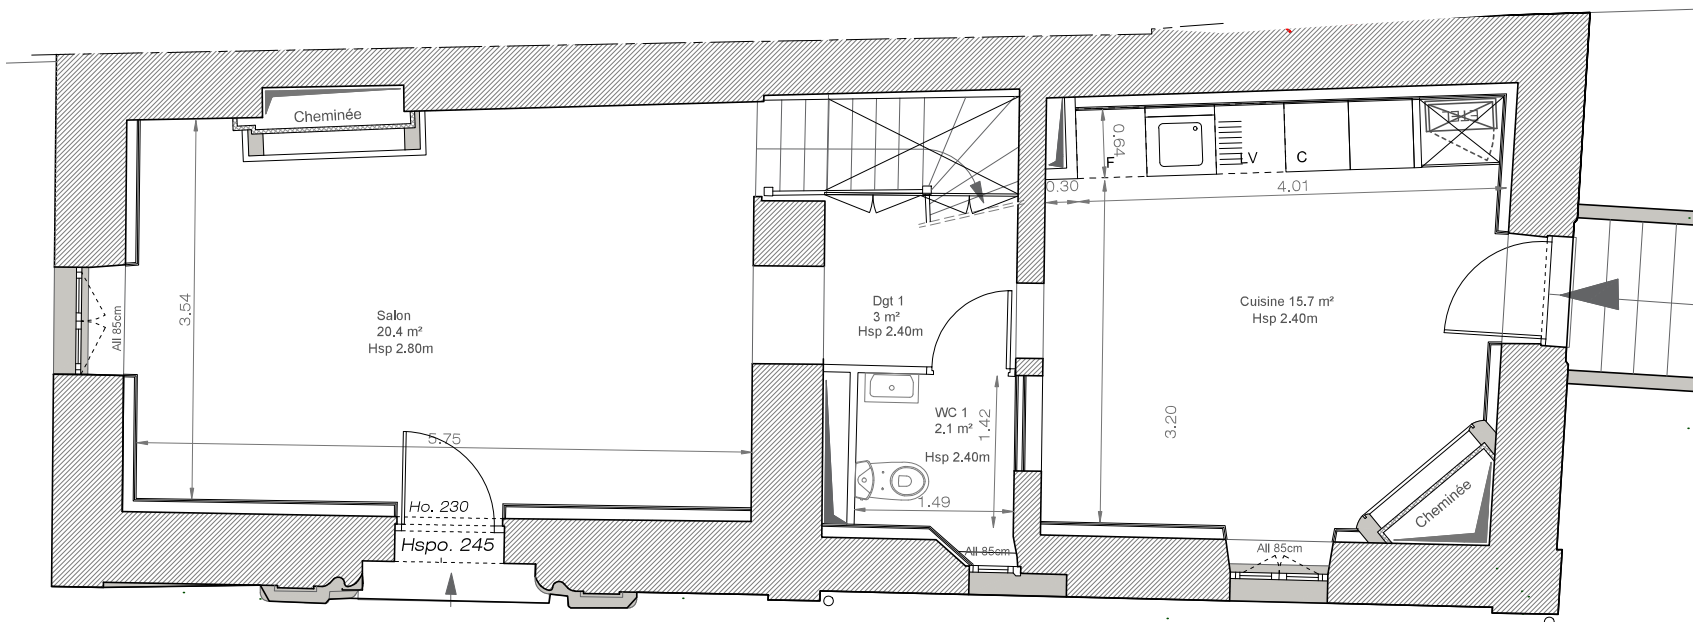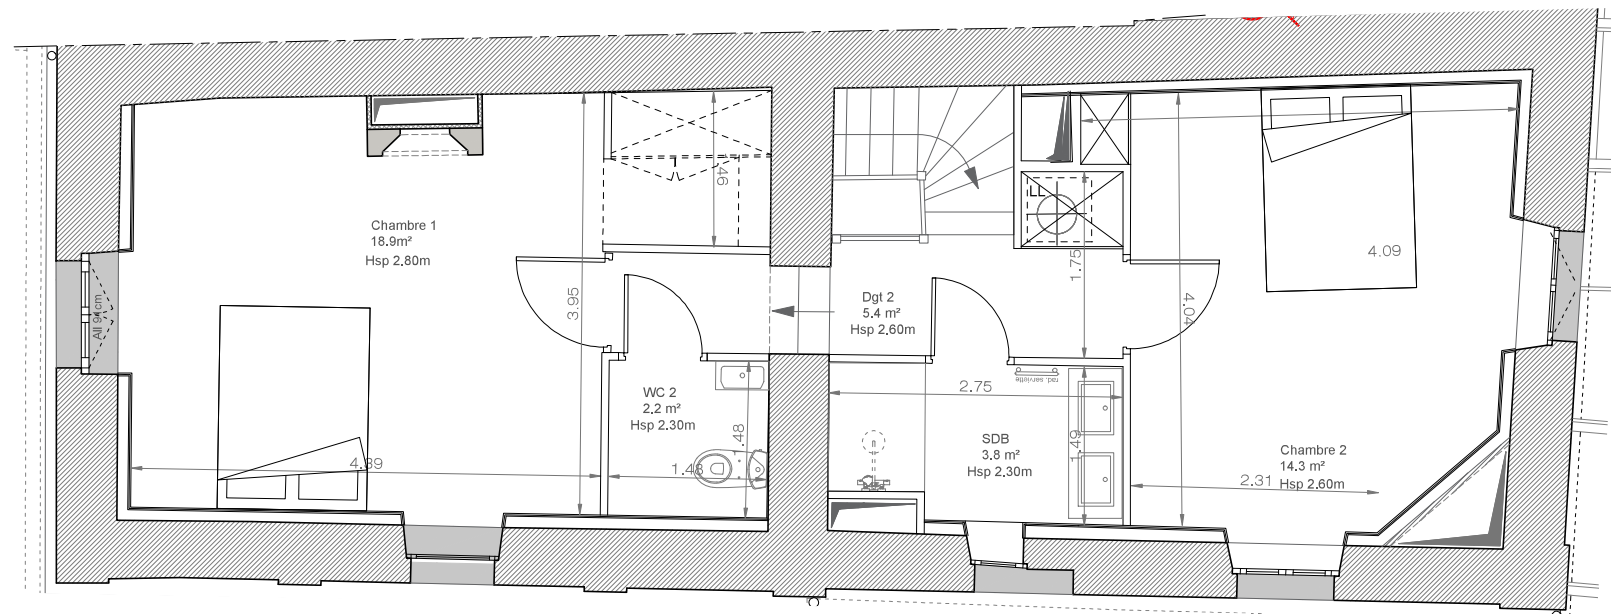

Le présent plan exprime la figure et les dispositions générales de l'appartement. Celles-ci sont susceptibles de variation en fonction des nécessités techniques et sous réserve d'accord des services d'urbanisme.

1.50

Bâtiment
ABBAYE