

ABBAYE DE BONLIEU

24 rue de l'Abbaye de Bonlieu,
33560 Sainte Eulalie

Plan de vente - indice D

RDC

Lot A0-10B (T1)

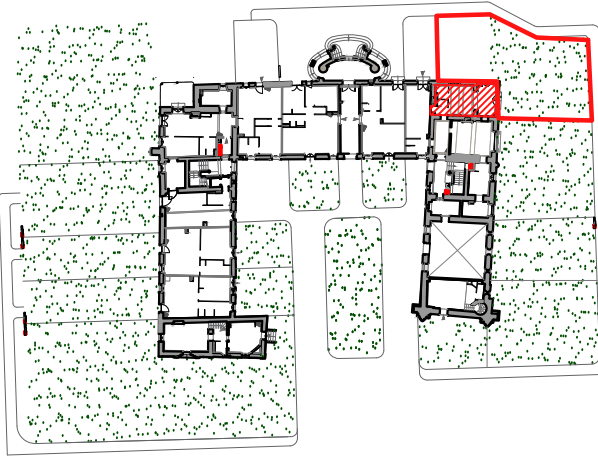


TABLEAU DE SURFACES

Surface avant travaux 30.6 m²



Surfaces habitables	
Dégagement	1.9 m²
Pièce de vie	24.3 m²
Salle d'eau	3.6 m²
TOTAL	29.8 m²

Surfaces annexes

Jardin 208 m²

1.50

Bâtiment
ABBAYE

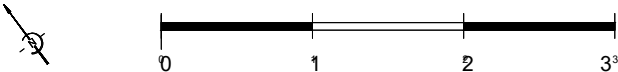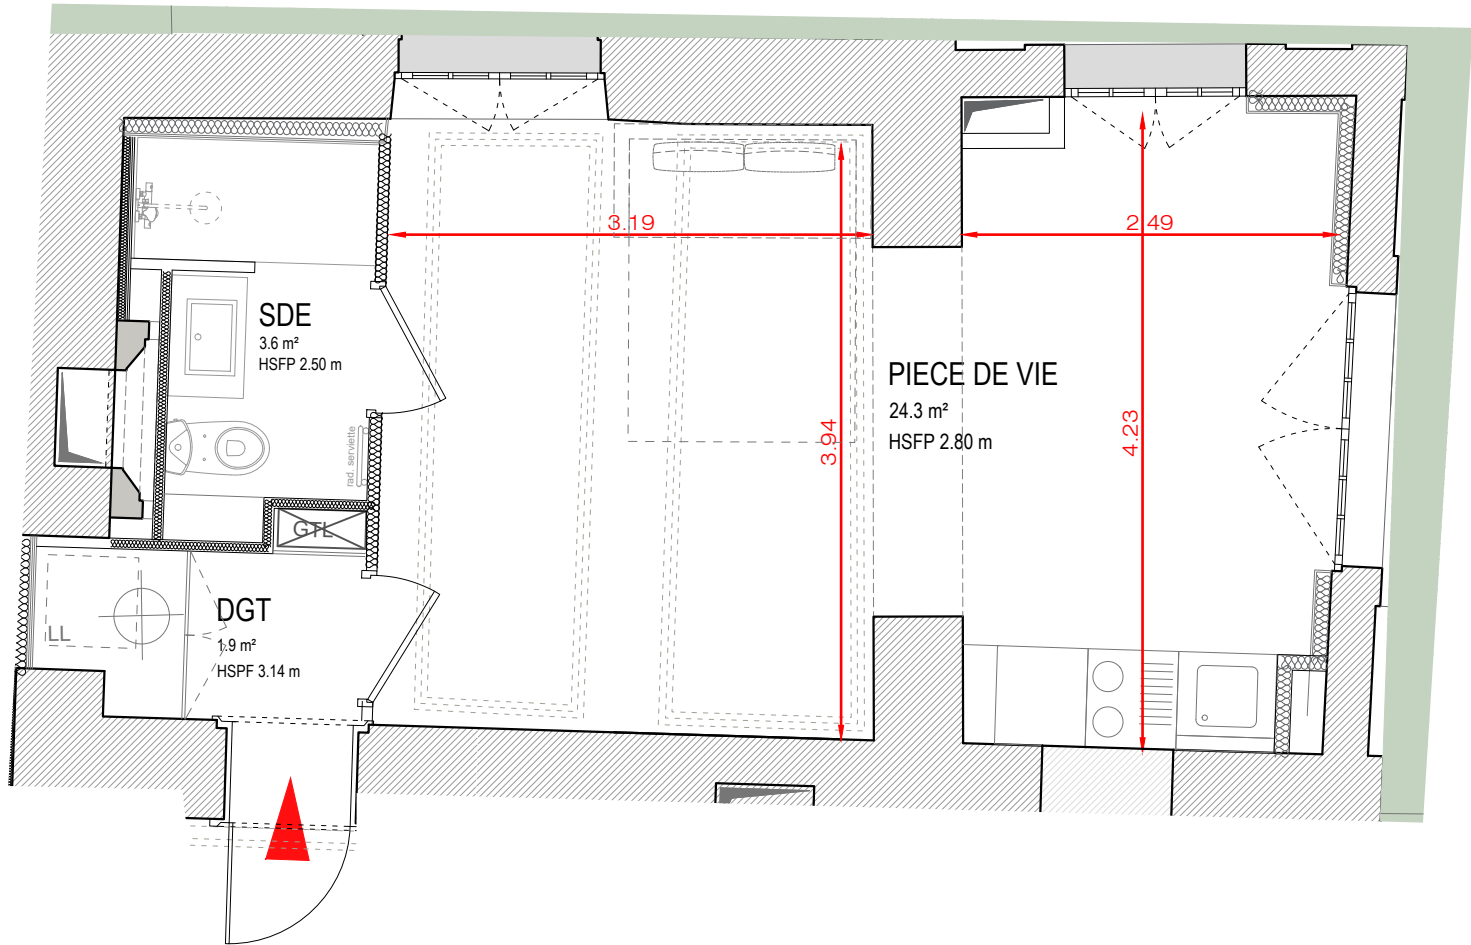

- Le présent plan exprime la figure et les dispositions générales de l'appartement. Celles-ci sont susceptibles de variation en fonction des nécessités techniques et sous réserve d'accord des services d'urbanisme .