
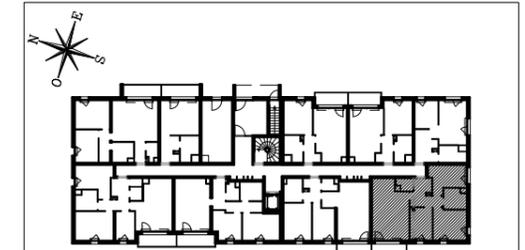


# LE DOMAINE PENELOPE

AVENUE FRANCOIS GODIN  
62780 - CUCQ

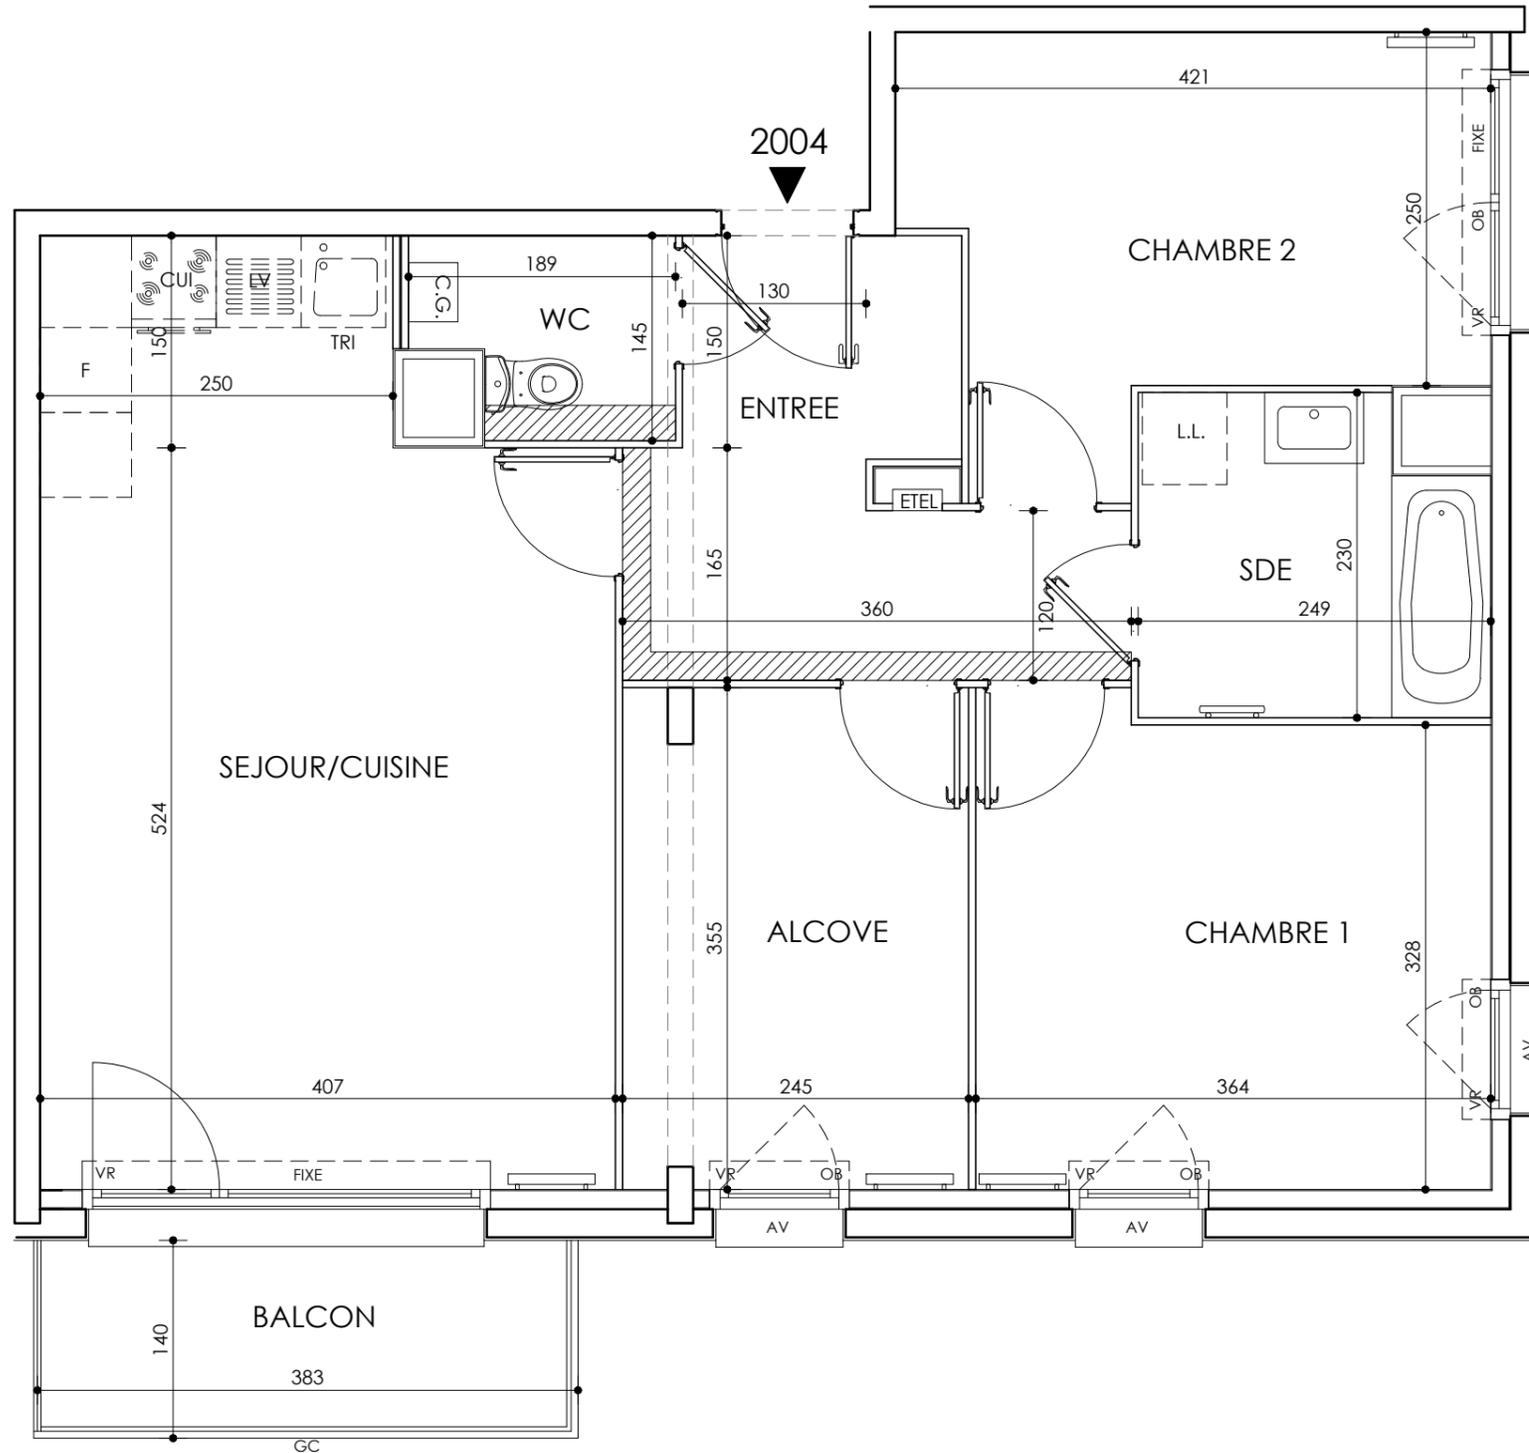

## HALL PRUNELLIER

Appartement de 3 pièces  
n° 2004 au rez-de-jardin

ENTREE	8,10 m <sup>2</sup>
SEJOUR / CUISINE	25,10 m <sup>2</sup>
CHAMBRE 1	12,25 m <sup>2</sup>
CHAMBRE 2	10,90 m <sup>2</sup>
ALCOVE	8,60 m <sup>2</sup>
SALLE D'EAU	5,30 m <sup>2</sup>
WC	2,40 m <sup>2</sup>
<b>SURFACE TOTALE HABITABLE</b>	<b>72.65 m<sup>2</sup></b>
BALCON	5,05 m <sup>2</sup>
<b>SURFACE TOTALE PRIVATIVE</b>	<b>77.70 m<sup>2</sup></b>

**LEGENDE**

L.L.	LAVE-LINGE	CUI	BLOC CUISSON
LV	LAVE-VAISSELLE	F	REFRIGERATEUR
TRI	TRI SELECTIF		
OB	OSCILLO-BATTANT	VR	VOLET ROULANT
AV	ALLEGE VITREE	ETEL	ESPACE TECH. ELEC. DU LOGEMENT
GC	GARDE-CORPS		
		C.G.	CHAUDIERE
			RADIATEUR
			SECHE-SERV.

SOFFITE  
RETOMBEE DE POUTRE

Hauteur sous plafond des pièces principales sauf mention particulière : 2.50 m

Echelle	0 0.5 1m	Date	13/11/2024	Indice : 0
---------	----------	------	------------	------------

DES MODIFICATIONS SONT SUSCEPTIBLES D'ETRE APORTEES A CE PLAN EN FONCTION DES NECESSITES TECHNIQUES OU REGLEMENTAIRES DE LA REALISATION, TANT EN CE QUI CONCERNE LES DIMENSIONS LIBRES, QUE L'EQUIPEMENT. LES SURFACES, LES HAUTEURS SOUS PLAFOND AINSI QUE LES HAUTEURS DE SEUILS OU D'ALLEGES INDIQUEES SONT APPROXIMATIVES. LES RETOMBES, SOFFITES, FAUX-PLAFONDS, TRAPPES DE VISITES, AINSI QUE L'EMPLACEMENT DES DESCENTES D'EAUX PLOUVIALES, DES EQUIPEMENTS SANITAIRES NE SONT PAS TOUS FIGURES OU LE SONT A TITRE INDICATIF. LE NOMBRE, LA TAILLE ET L'EMPLACEMENT DES RADIATEURS SONT DONNES A TITRE INDICATIF ET SERONT PRECISES APRES ETUDE THERMIQUE.