
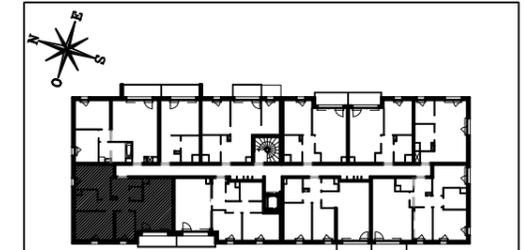


# LE DOMAINE PENELOPE

AVENUE FRANCOIS GODIN  
62780 - CUCQ

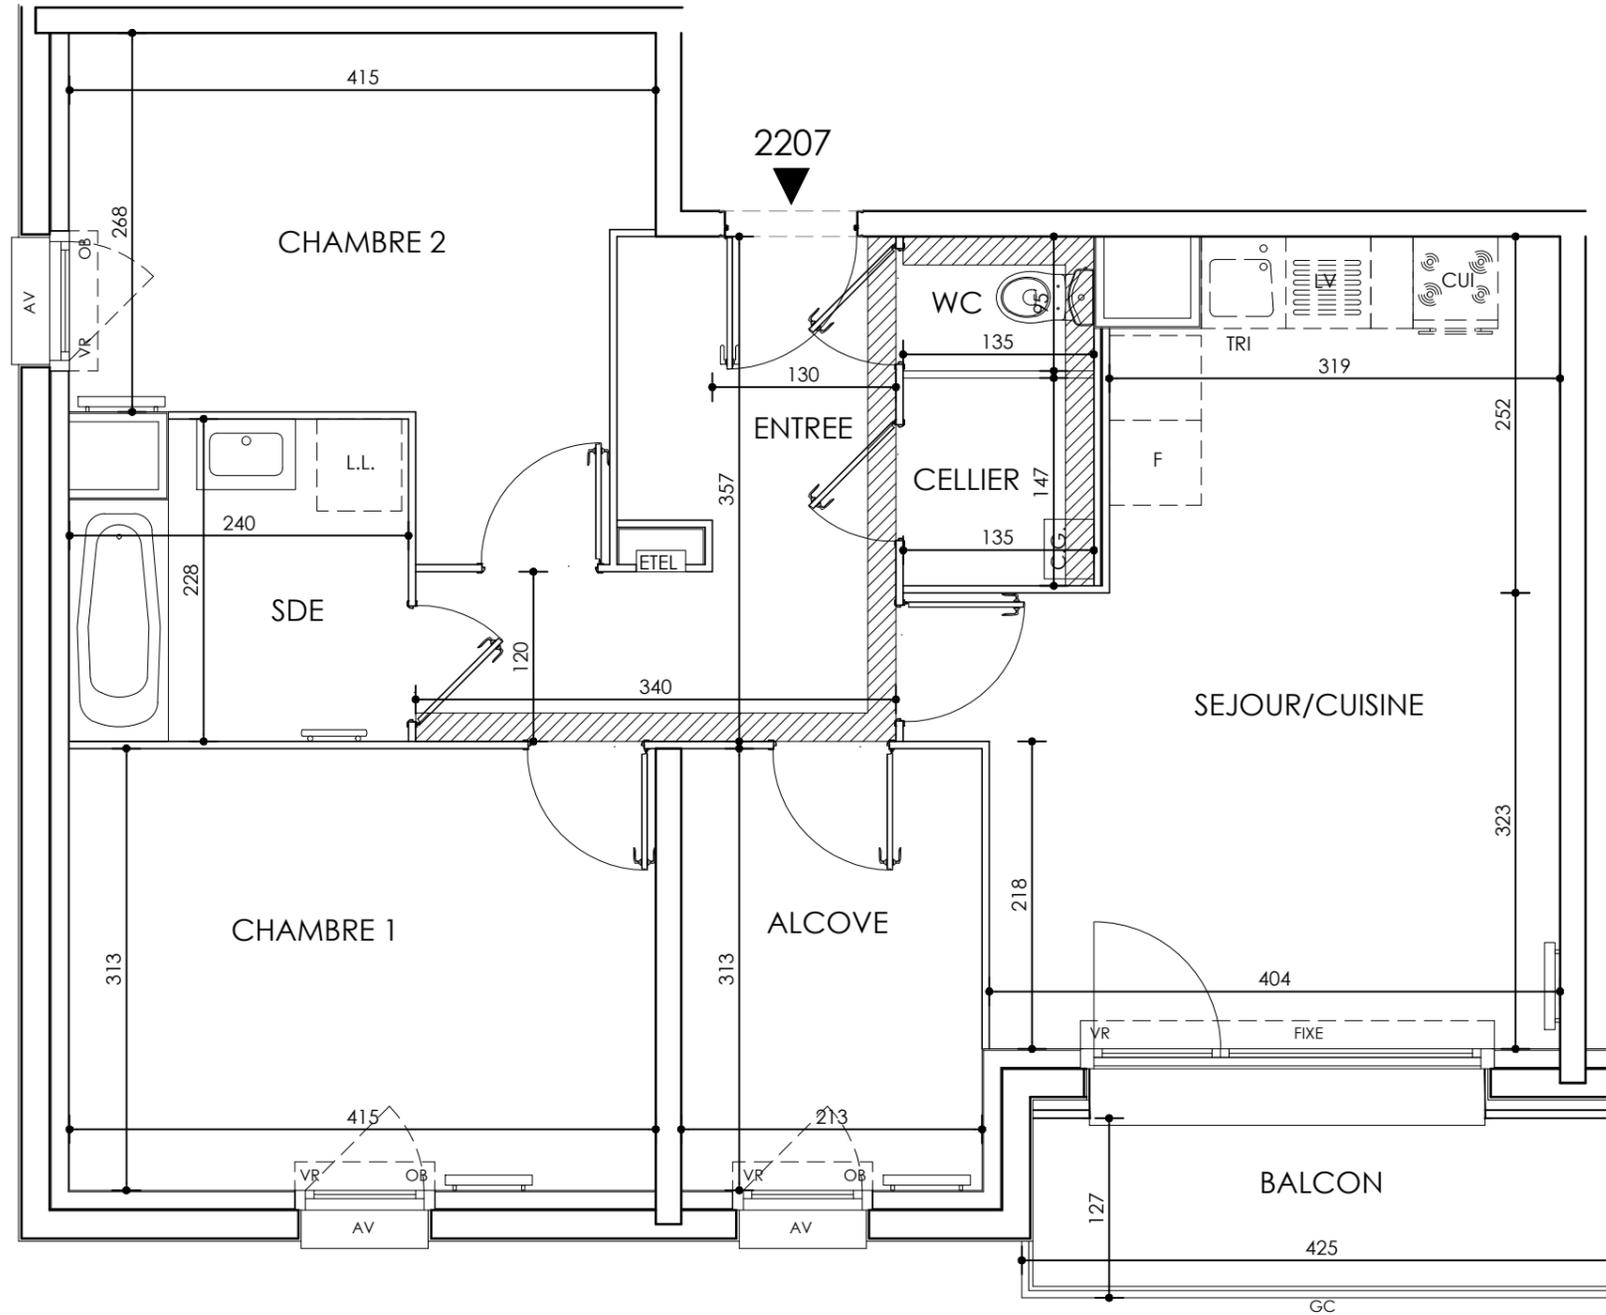

## HALL PRUNELLIER

Appartement de 3 pièces  
n° 2207 au 2<sup>ème</sup> étage

ENTREE	8,50 m <sup>2</sup>
SEJOUR / CUISINE	21,30 m <sup>2</sup>
CHAMBRE 1	12,95 m <sup>2</sup>
CHAMBRE 2	12,20 m <sup>2</sup>
ALCOVE	6,65 m <sup>2</sup>
SALLE D'EAU	5,05 m <sup>2</sup>
WC	1,30 m <sup>2</sup>
CELLIER	2,00 m <sup>2</sup>
<b>SURFACE TOTALE HABITABLE</b>	<b>69.95 m<sup>2</sup></b>
BALCON	5,55 m <sup>2</sup>
<b>SURFACE TOTALE PRIVATIVE</b>	<b>75.50 m<sup>2</sup></b>

### LEGENDE

L.L. LAVE-LINGE	CUI BLOC CUISSON
LV LAVE-VAISSELLE	F REFRIGERATEUR
TRI TRI SELECTIF	
OB OSCILLO-BATTANT	VR VOLET ROULANT
AV ALLEGE VITREE	ETEL ESPACE TECH. ELEC. DU LOGEMENT
GC GARDE-CORPS	
SOFFITE	CHAUDIERE
RETOMBEE DE POUTRE	RADIATEUR
	SECHE-SERV.

Hauteur sous plafond des pièces principales sauf mention particulière : 2.50 m

Echelle		Date	11/03/2025	Indice : 1
---------	--	------	------------	------------