
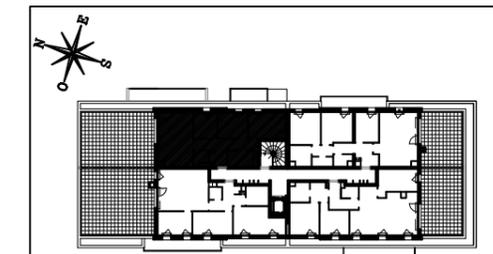


LE DOMAINE PENELOPE

AVENUE FRANCOIS GODIN
62780 - CUCQ

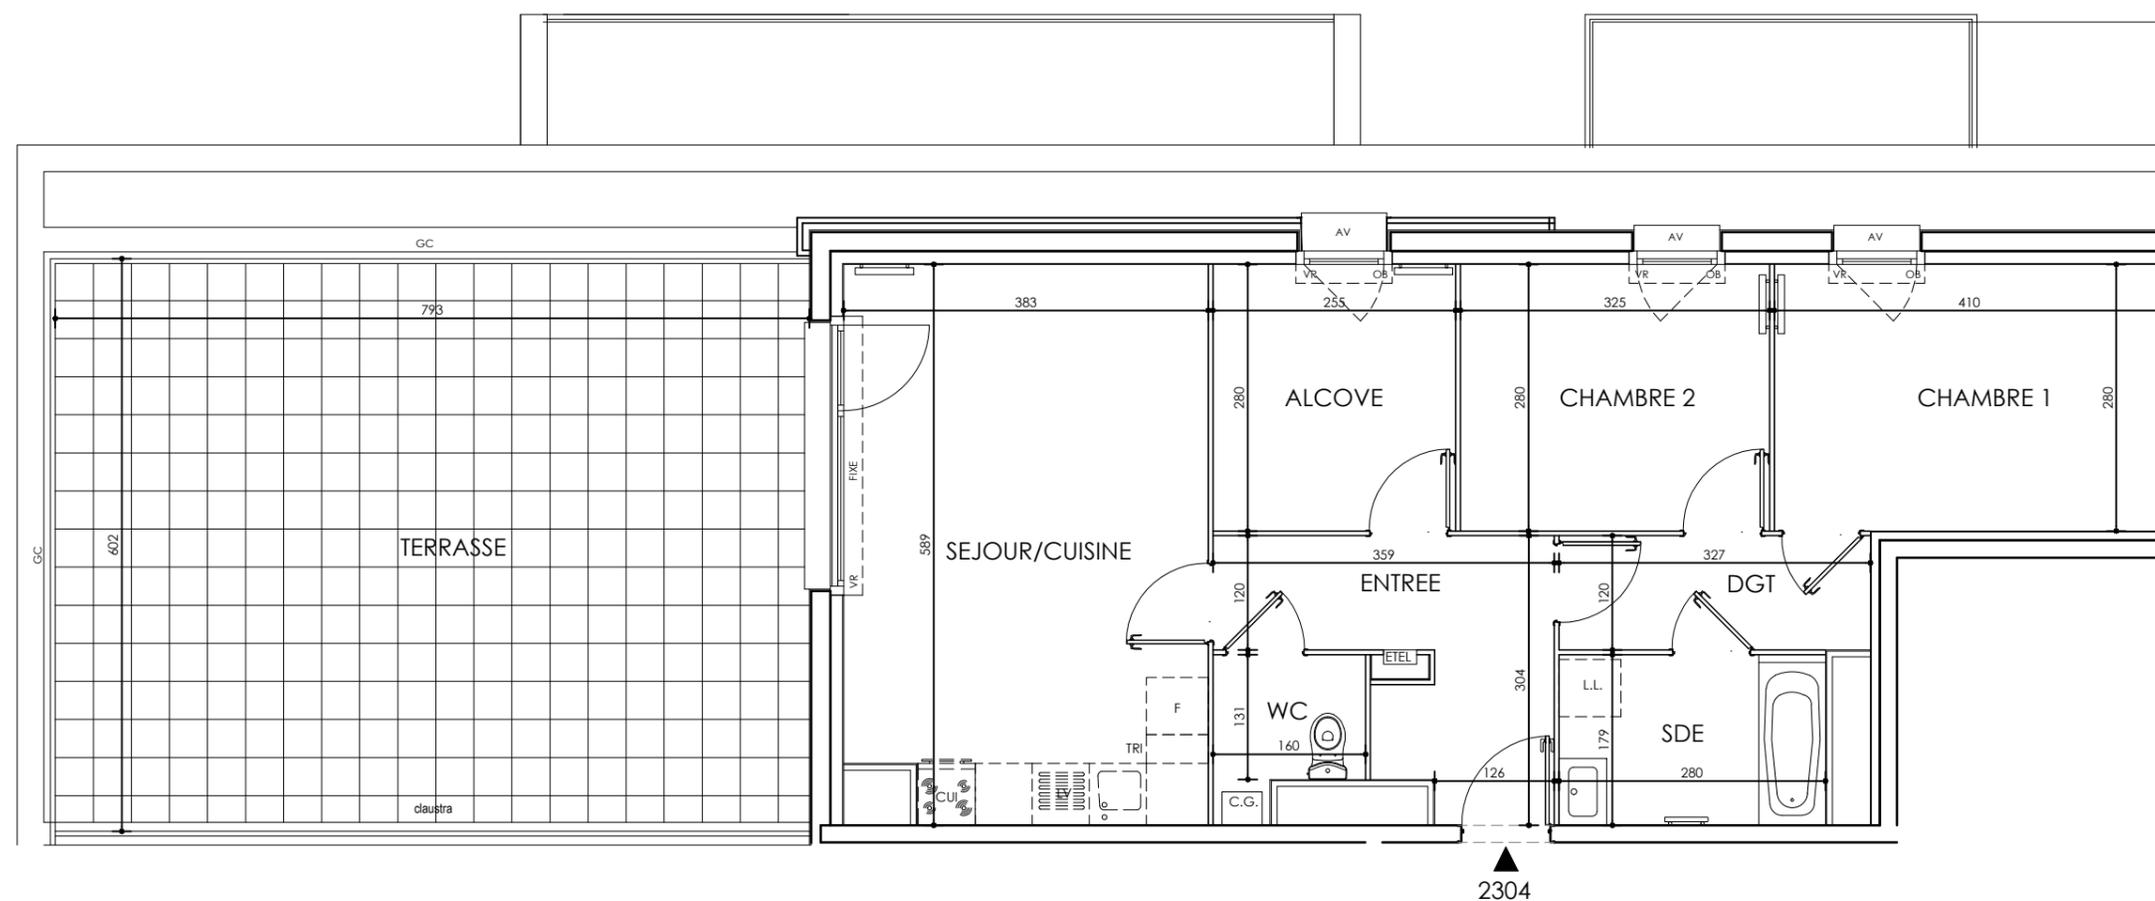

HALL PRUNELLIER

Appartement de 3 pièces
n° 2304 au 3^{ème} étage

ENTREE	7,30 m ²
SEJOUR / CUISINE	22,05 m ²
CHAMBRE 1	11,50 m ²
CHAMBRE 2	9,10 m ²
ALCOVE	7,15 m ²
SALLE D'EAU	5,00 m ²
WC	2,40 m ²
DGT	3,90 m ²
SURFACE TOTALE HABITABLE	68.40 m²
TERRASSE	47,30 m ²
SURFACE TOTALE PRIVATIVE	115.70 m²

LEGENDE

L.L.	LAVE-LINGE	CUI	BLOC CUISSON
LV	LAVE-VAISSELLE	F	REFRIGERATEUR
TRI	TRI SELECTIF		
OB	OSCILLO-BATTANT	VR	VOLET ROULANT
AV	ALLEGE VITREE	ETEL	ESPACE TECH. ELEC. DU LOGEMENT
GC	GARDE-CORPS		
		C.G.	CHAUDIERE
	SOFFITE		RADIATEUR
	RETOMBEE DE POUTRE		SECHE-SERV.

Hauteur sous plafond des pièces principales sauf mention particulière : 2.50 m