
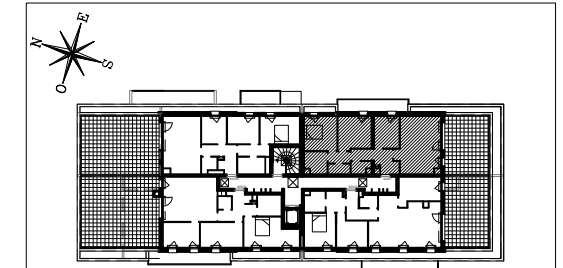


# LE DOMAINE PENELOPE

AVENUE FRANCOIS GODIN  
62780 - CUCQ

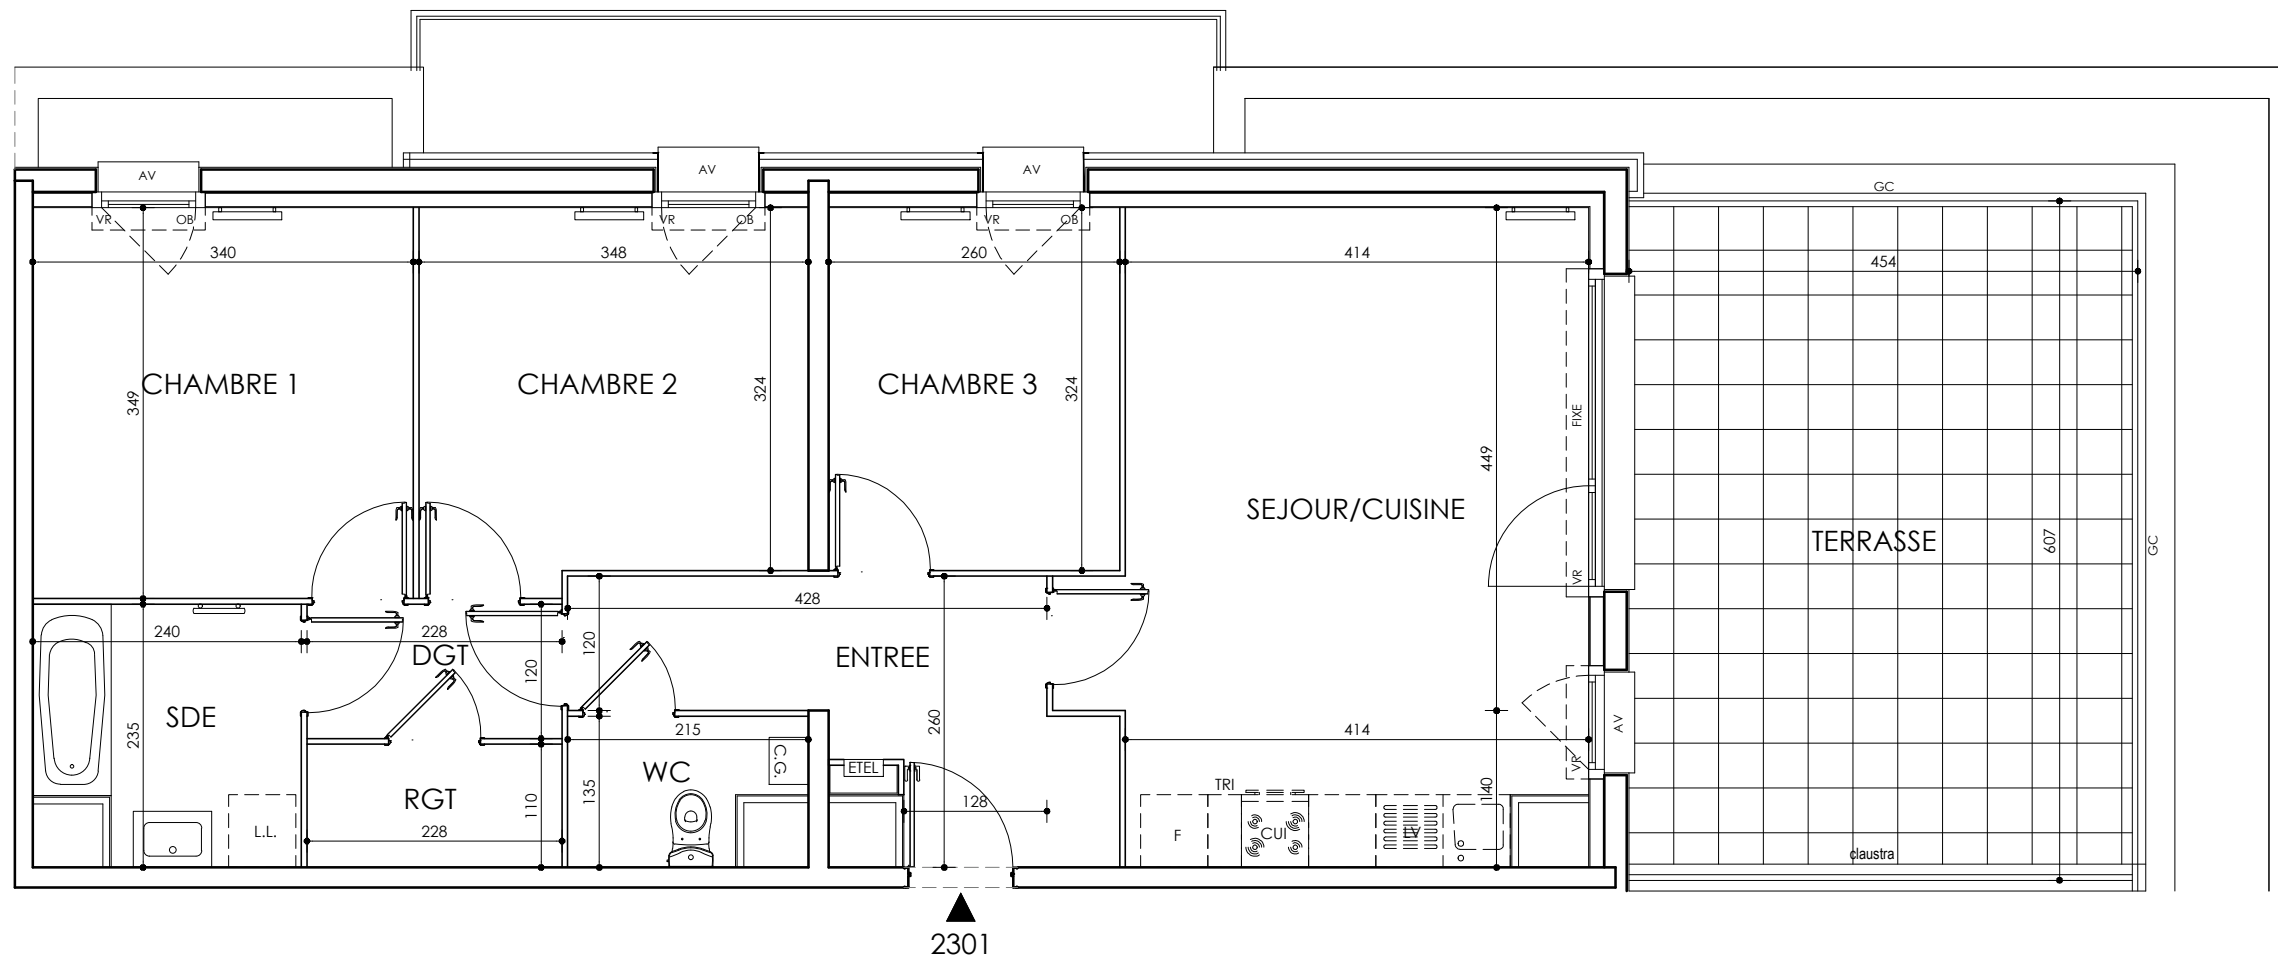

## HALL PRUNELLIER

Appartement de 4 pièces  
n° 2301 au 3<sup>ème</sup> étage

ENTREE	8,10 m <sup>2</sup>
SEJOUR / CUISINE	24,70 m <sup>2</sup>
CHAMBRE 1	11,85 m <sup>2</sup>
CHAMBRE 2	11,60 m <sup>2</sup>
CHAMBRE 3	8,40 m <sup>2</sup>
SALLE D'EAU	5,20 m <sup>2</sup>
WC	2,50 m <sup>2</sup>
DGT	2,75 m <sup>2</sup>
RGT	2,50 m <sup>2</sup>
<b>SURFACE TOTALE HABITABLE</b>	<b>77,60 m<sup>2</sup></b>
TERRASSE	26,80 m <sup>2</sup>
<b>SURFACE TOTALE PRIVATIVE</b>	<b>104,40 m<sup>2</sup></b>

### LEGENDE

L.L.	LAVE-LINGE	CUI	BLOC CUISSON
LV	LAVE-VAISSELLE	F	REFRIGERATEUR
TRI	TRI SELECTIF		
OB	OSCILLO-BATTANT	VR	VOLET ROULANT
AV	ALLEGE VITREE	ETEL	ESPACE TECH. ELEC. DU LOGEMENT
GC	GARDE-CORPS		
		C.G.	CHAUDIERE
	SOFFITE		RADIATEUR
	RETOMBEE DE POUTRE		SECHE-SERV.

Hauteur sous plafond des pièces principales sauf mention particulière : 2.50 m