
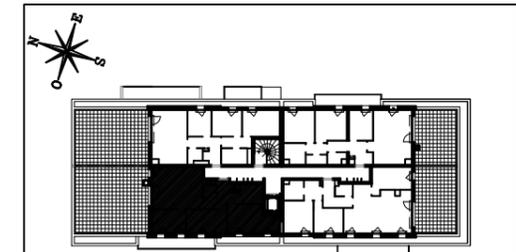


# LE DOMAINE PENELOPE

AVENUE FRANCOIS GODIN  
62780 - CUCQ

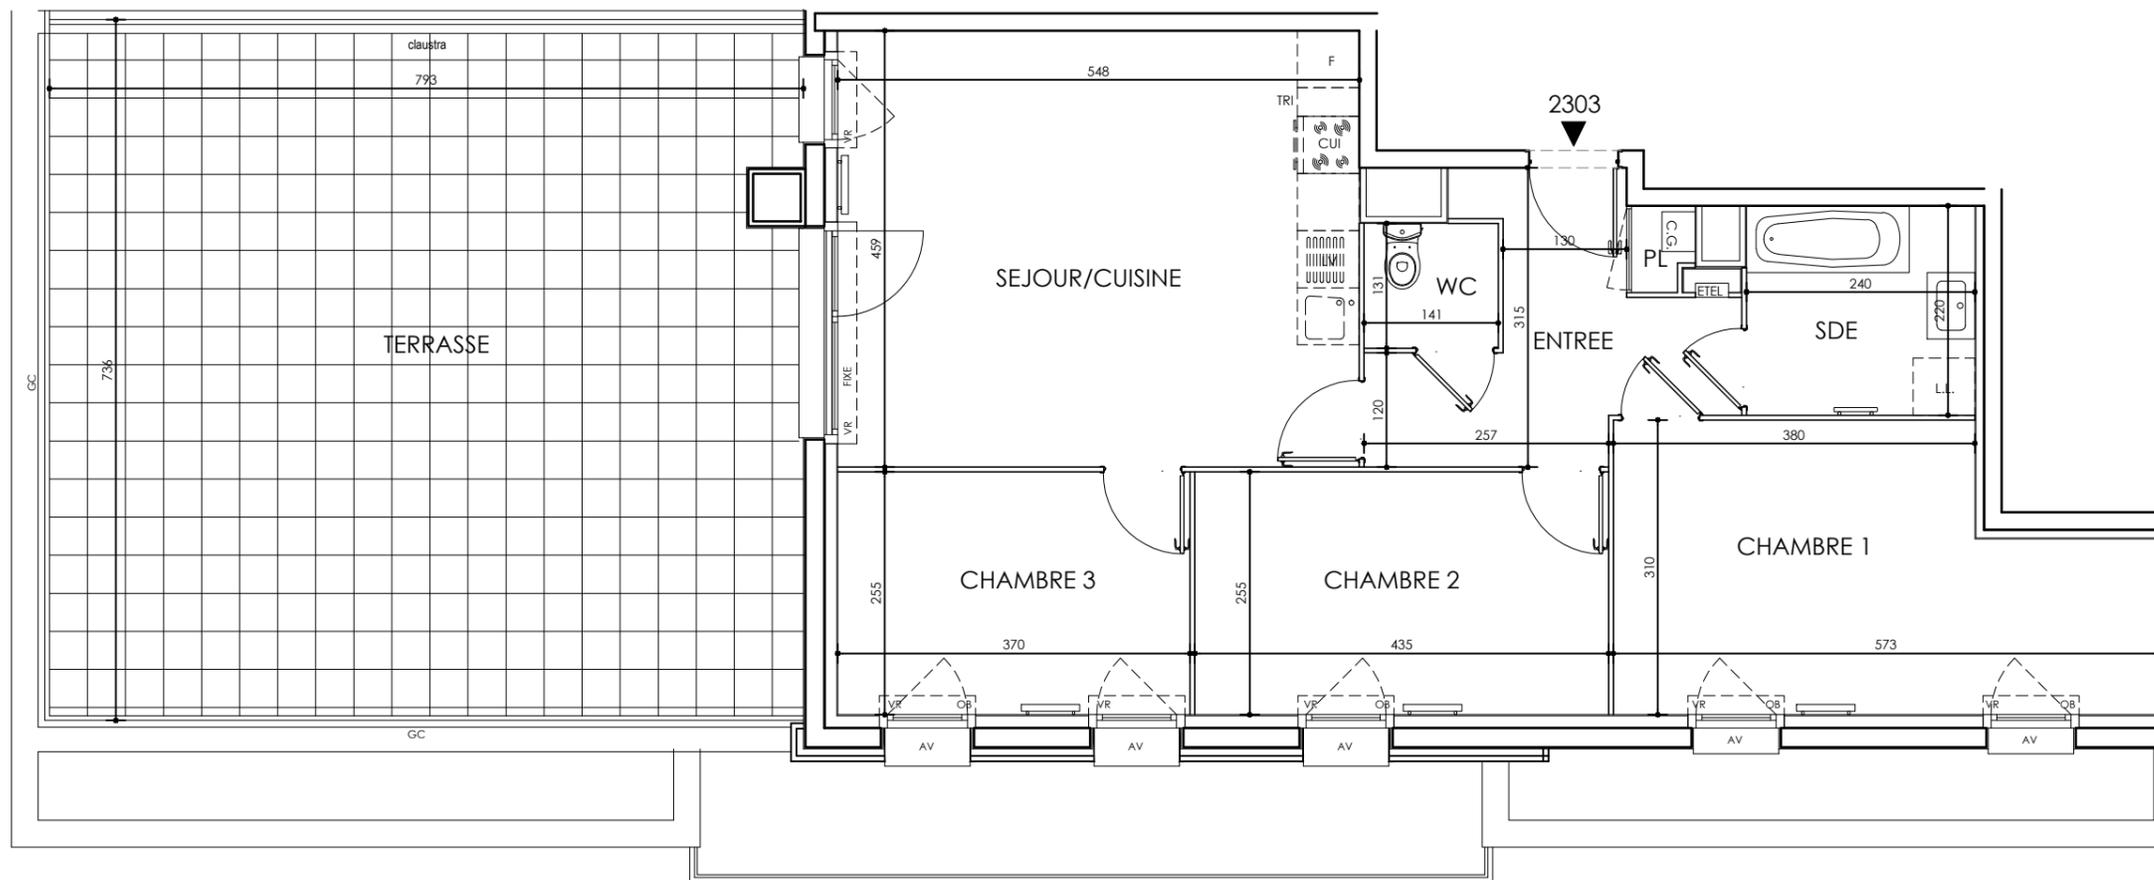

## HALL PRUNELLIER

Appartement de 4 pièces  
n° 2303 au 3<sup>ème</sup> étage

ENTREE	7,55 m <sup>2</sup>
SEJOUR / CUISINE	25,15 m <sup>2</sup>
CHAMBRE 1	15,30 m <sup>2</sup>
CHAMBRE 2	11,10 m <sup>2</sup>
CHAMBRE 3	9,45 m <sup>2</sup>
SALLE D'EAU	5,30 m <sup>2</sup>
WC	1,85 m <sup>2</sup>
PL	0,55 m <sup>2</sup>
<b>SURFACE TOTALE HABITABLE</b>	<b>76,25 m<sup>2</sup></b>
TERRASSE	57,15 m <sup>2</sup>
<b>SURFACE TOTALE PRIVATIVE</b>	<b>133,40 m<sup>2</sup></b>

### LEGENDE

L.L.	LAVE-LINGE	CUI	BLOC CUISSON
LV	LAVE-VAISSELLE	F	REFRIGERATEUR
TRI	TRI SELECTIF		
OB	OSCILLO-BATTANT	VR	VOLET ROULANT
AV	ALLEGE VITREE	ETEL	ESPACE TECH. ELEC. DU LOGEMENT
GC	GARDE-CORPS		
	SOFFITE		CHAUDIERE
	RETOMBEE DE POUTRE		RADIATEUR
			SECHE-SERV.

Hauteur sous plafond des pièces principales sauf mention particulière : 2.50 m