
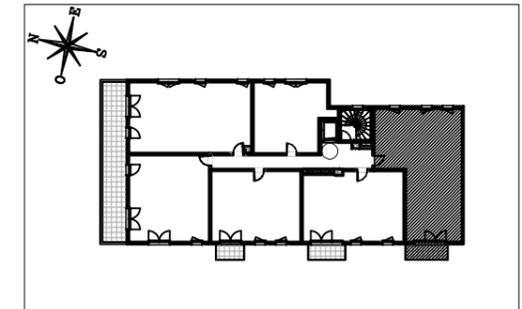


LA PROMENADE D'ARISTIDE

2-4 Allée Pretoria
93320 LES PAVILLONS-SOUS-BOIS

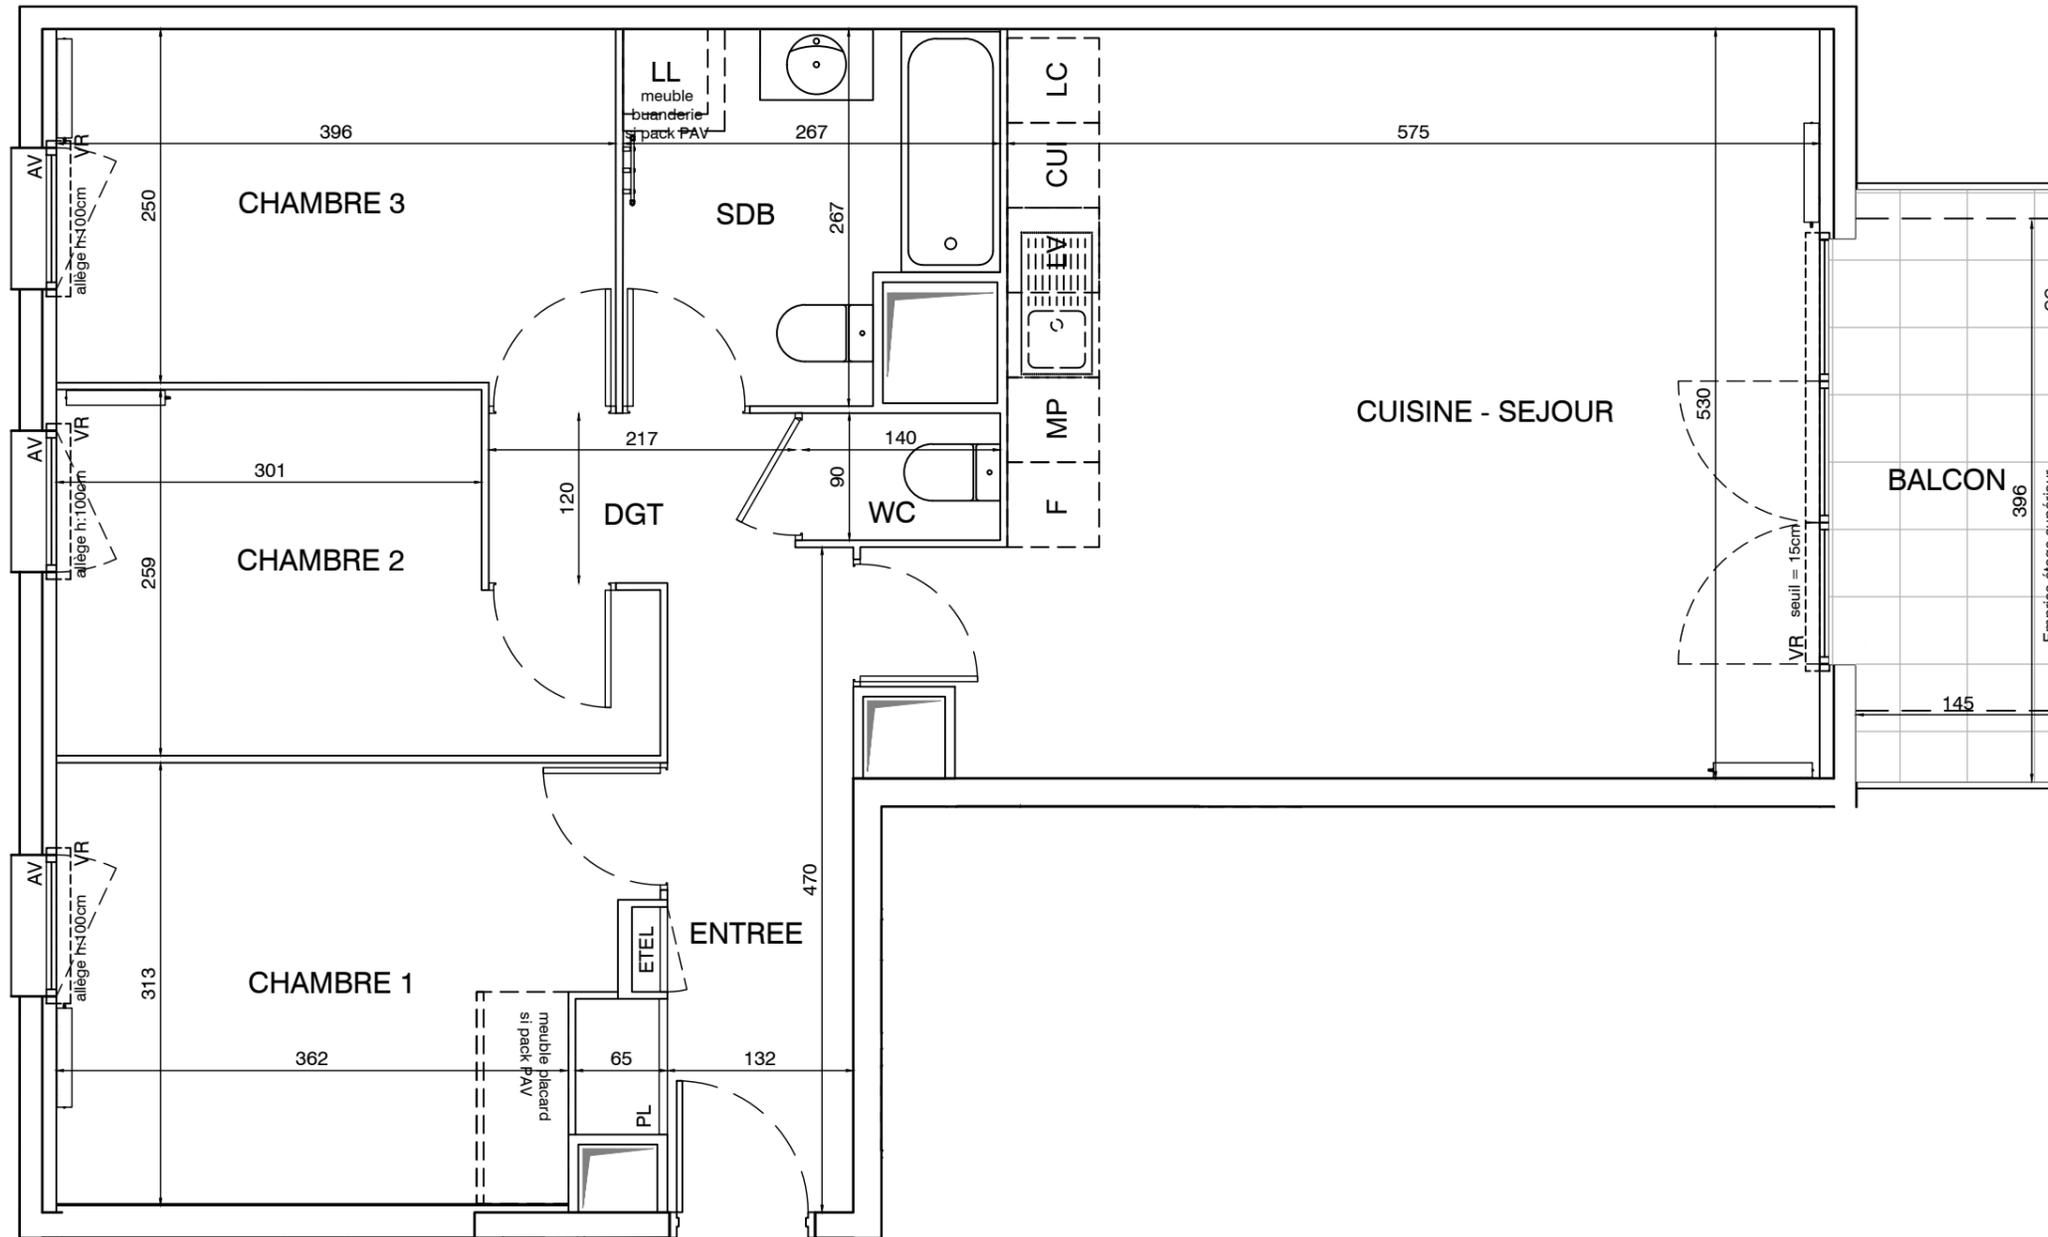

HALL LILAS

Appartement de 4 pièces
n° 131 au 3ème étage

ENTREE	6,69 m ²
SEJOUR - CUISINE	31,74 m ²
CHAMBRE 1	12,17 m ²
CHAMBRE 2	9,27 m ²
CHAMBRE 3	10,04 m ²
SALLE DE BAINS	6,26 m ²
WC	1,26 m ²
DEGAGEMENT	2,49 m ²
SURFACE TOTALE HABITABLE	79,92 m²
BALCON	5,74 m ²
SURFACE TOTALE PRIVATIVE	85,66 m²

▲
N°131

LEGENDE			
LL	LAVE-LINGE	CUI	BLOC CUISSON
LV	LAVE-VAISSELLE	F	REFRIGERATEUR
MP	MODULE PACK (SI PACK PAV OU PAL ACHETE EN SUPPLEMENT)	LC	LINEAIRE COMPLEMENT. (EXIGENCE NF HABITAT)
AV	ALLEGE VITREE	LIMITE SUP. DES TRAPPES DE VISITE DES CUISINES < 75CM DU SOL FINI	
GC	GARDE-CORPS	VR	VOLET ROULANT
	SOFFITE	ETEL	ESPACE TECH. ELEC. DU LOGEMENT
	RETOMBEE DE POUTRE		RADIATEUR
			SECHE-SERV.

Hauteur sous plafond des pièces principales sauf mention particulière : 2.50 m

Echelle		Date	08/03/2021	Indice : 1
---------	--	------	------------	------------