
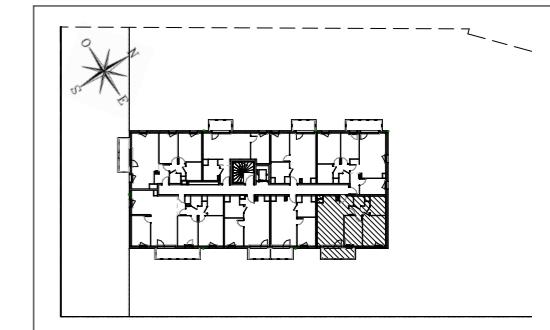


PANORAMA PARC

Rue de Valmy
59200 TOURCOING

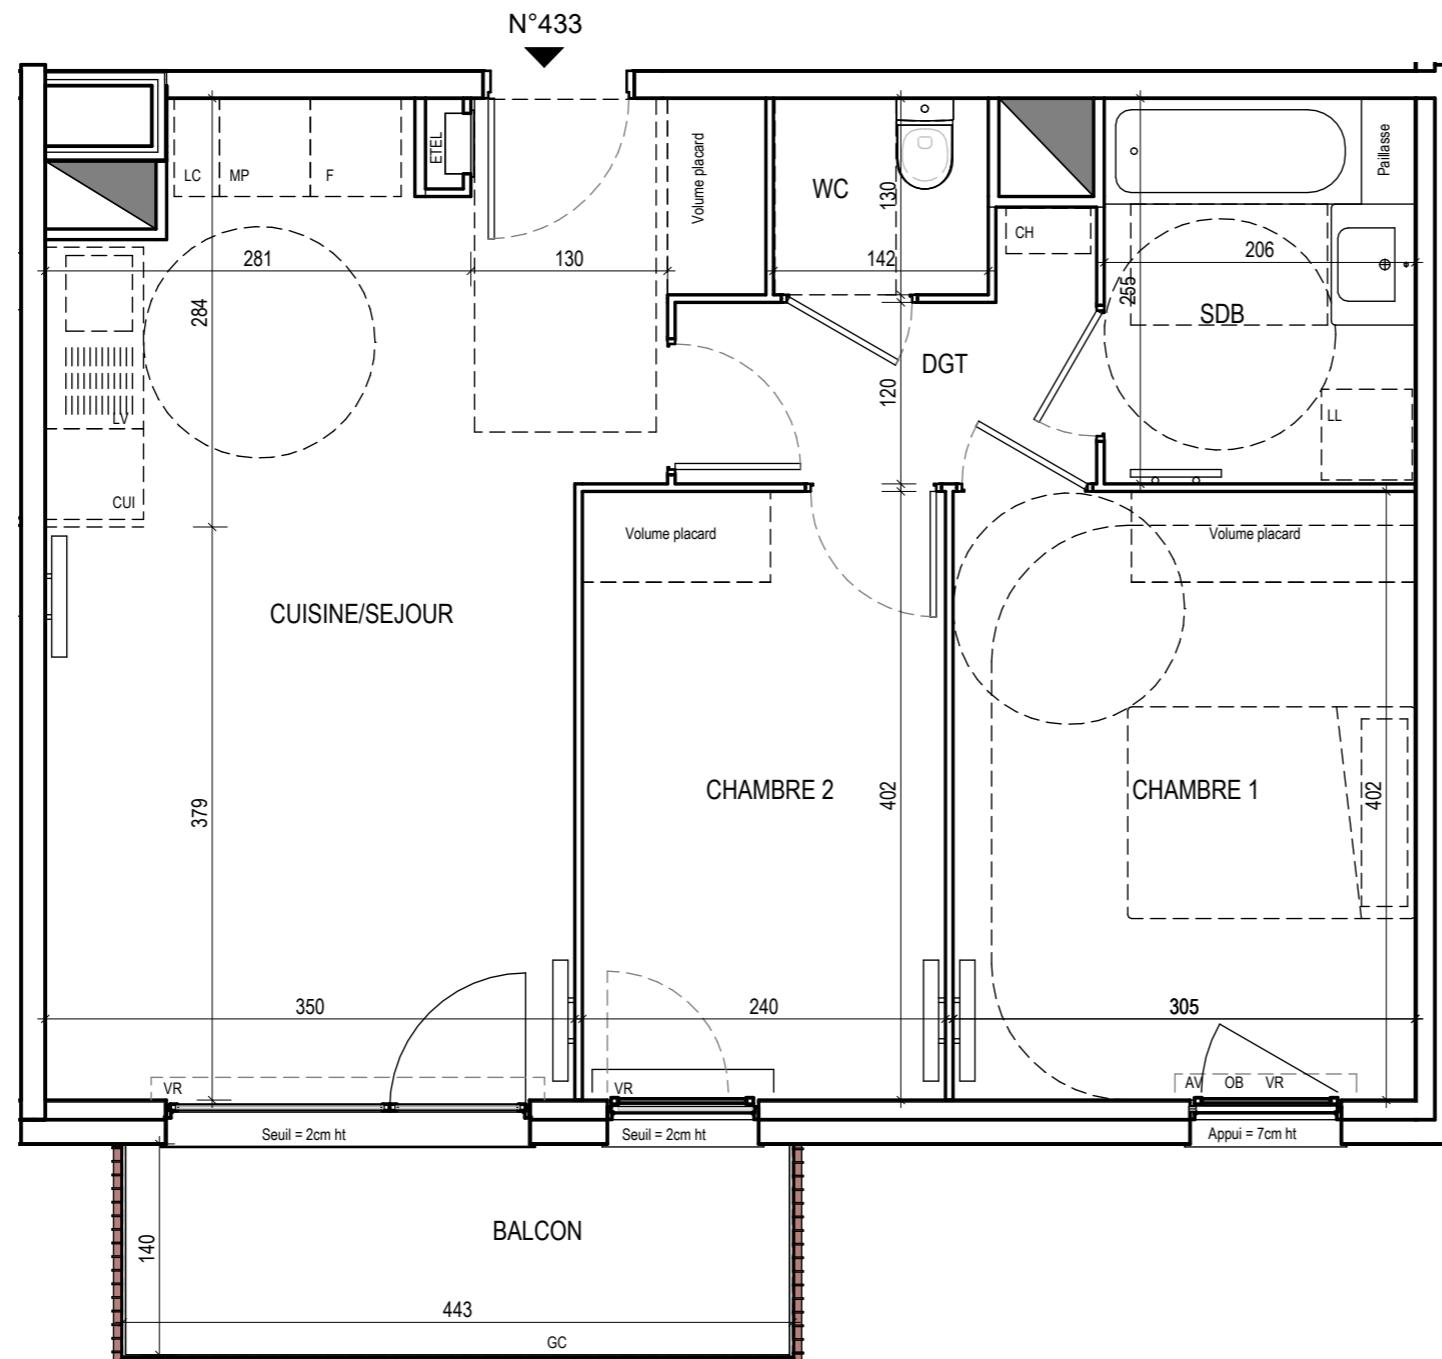

HALL ACALA
Appartement 3 pièces
n°433 au 2eme étage

CUISINE/SEJOUR	24,60 m ²
CHAMBRE 1	12,29 m ²
CHAMBRE 2	9,66 m ²
SALLE DE BAIN	5,24 m ²
WC	1,85 m ²
DGT	3,76 m ²
SURFACE TOTALE HABITABLE	57,41 m ²
BALCON	6,10 m ²
SURFACE TOTALE PRIVATIVE	63,51 m ²

LEGENDE

LL	LAVE-LINGE	CUI	BLOC CUISSON
LV	LAVE-VAISSELLE	F	REFRIGERATEUR
MP	MODULE PACK (SI PACK PAV OU PAL ACHETE EN SUPPLEMENT)	LC	LINEAIRE COMPLEMENT. (EXIGENCE NF HABITAT)
CH	CHAUDIERE	LL	LIMITE SUP. DES TRAPPES DE VISITE DES CUISINES <75CM DU SOL FINI
AV	ALLEGÉ VITREE	VR	VOLET ROULANT
GC	GARDE-CORPS	ETEL	ESPACE TECH. ELEC DU LOGEMENT
			RADIATEUR
			SOFFITE
			RETOMBEE DE POUTRE
			SECHE-SERV.

Hauteur sous plafond des pièces principales sauf mention particulière : 2,50m

Echelle	0 0,5 1m	Date	19/02/2025
		Indice :	

DES MODIFICATIONS SONT SUSCEPTIBLES D'ETRE APORTEES A CE PLAN EN FONCTION DES NECESSITES TECHNIQUES OU REGLEMENTAIRES DE LA REALISATION, TANT EN CE QUI CONCERNE LES DIMENSIONS LIBRES, QUE L'EQUIPEMENT, LES SURFACES, LES HAUTEURS SOUS PLAFOND AINSI QUE LES HAUTEURS DE SEUILS OU D'ALLEGES INDIQUEES SONT APPROXIMATIVES. LES RETOMBEEES, SOFFITES, FAUX-PLAFONDS, TRAPPES DE VISITES, AINSI QUE L'EMPLACEMENT DES DESCENTES D'EAUX PLUVIALES, DES EQUIPEMENTS SANITAIRES NE SONT PAS TOUT FIGURES OU LE SONT A TITRE INDICATIF. LE NOMBRE, LA TAILLE ET L'EMPLACEMENT DES RADIATEURS SONT DONNES A TITRE INDICATIF ET SERONT PRECISES APRES ETUDE THERMIQUE. AUCUN ELEMENT DE CUISINE N'EST FOURNI HORS ACHAT PACK.