



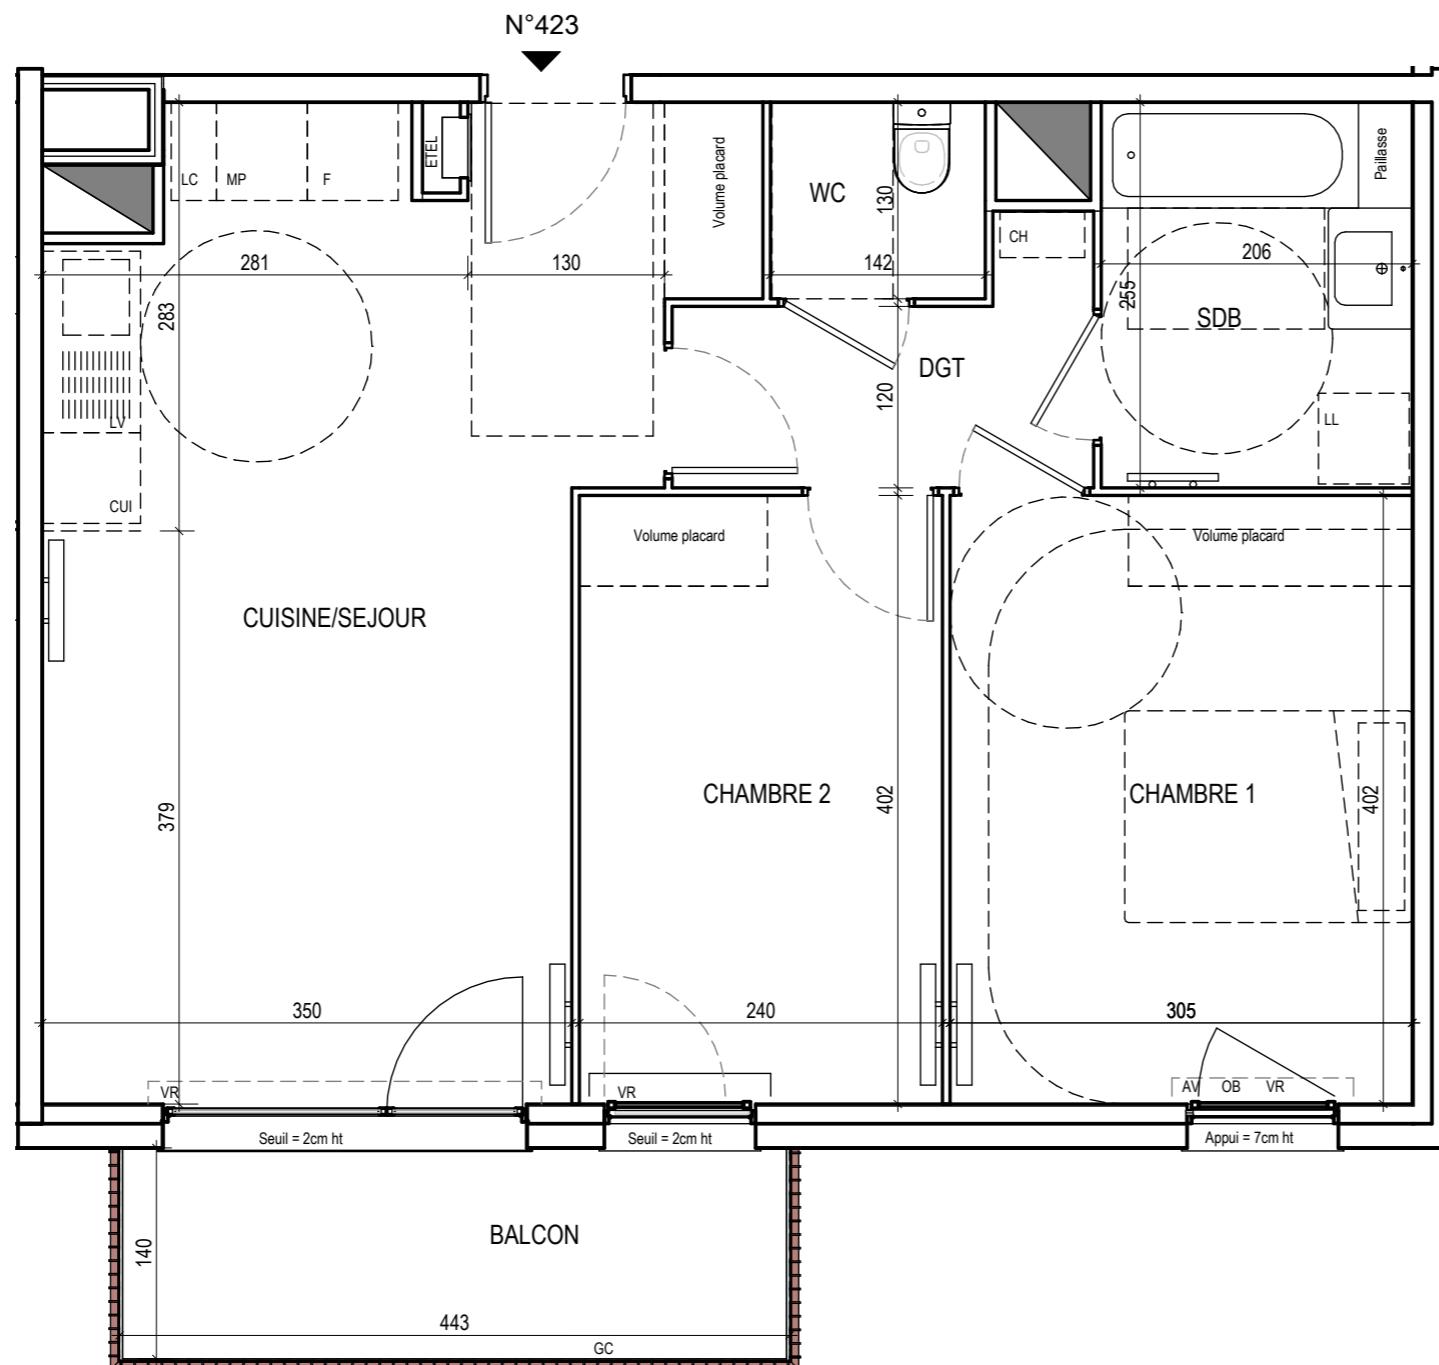

PANORAMA PARC

Rue de Valmy
59200 TOURCOING

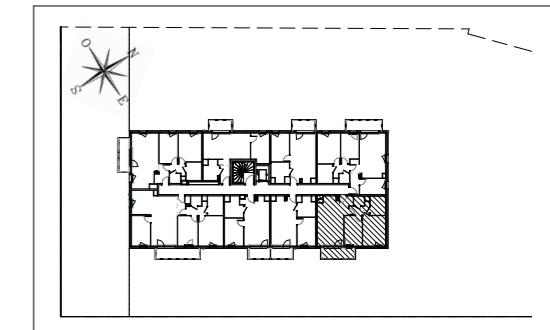

HALL ACALA
Appartement 3 pièces
n°423 au 2eme étage

CUISINE/SEJOUR	24,60 m ²
CHAMBRE 1	12,29 m ²
CHAMBRE 2	9,66 m ²
SALLE DE BAIN	5,24 m ²
WC	1,85 m ²
DGT	3,76 m ²
SURFACE TOTALE HABITABLE	57,41 m ²
BALCON	6,10 m ²
SURFACE TOTALE PRIVATIVE	63,51 m ²

LEGENDE

LL	LAVE-LINGE	CUI	BLOC CUISSON
LV	LAVE-VAISSELLE	F	REFRIGERATEUR
MP	MODULE PACK (SI PACK PAV OU PAL ACHETE EN SUPPLEMENT)	LC	LINEAIRE COMPLEMENT. (EXIGENCE NF HABITAT)
CH	CHAUDIERE	LL	LIMITE SUP. DES TRAPPES DE VISITE DES CUISINES <75CM DU SOL FINI
AV	ALLEGÉ VITREE	VR	VOLET ROULANT
GC	GARDE-CORPS	ETEL	ESPACE TECH. ELEC DU LOGEMENT
			RADIATEUR
			SOFFITE
			RETOMBEE DE POUTRE
			SECHE-SERV.

Hauteur sous plafond des pièces principales sauf mention particulière : 2,50m

Echelle	0 0,5 1m	Date	19/02/2025
		Indice :	