





PANORAMA PARC

Rue de Valmy
59200 TOURCOING

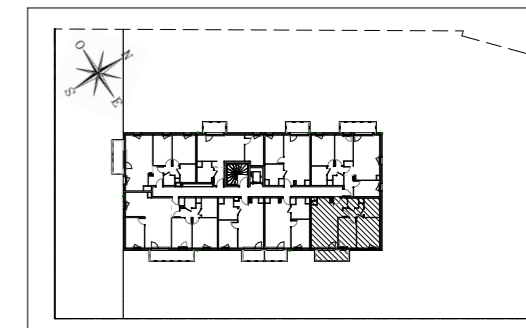

HALL ACALA Appartement 3 pièces n°443 au 4eme étage

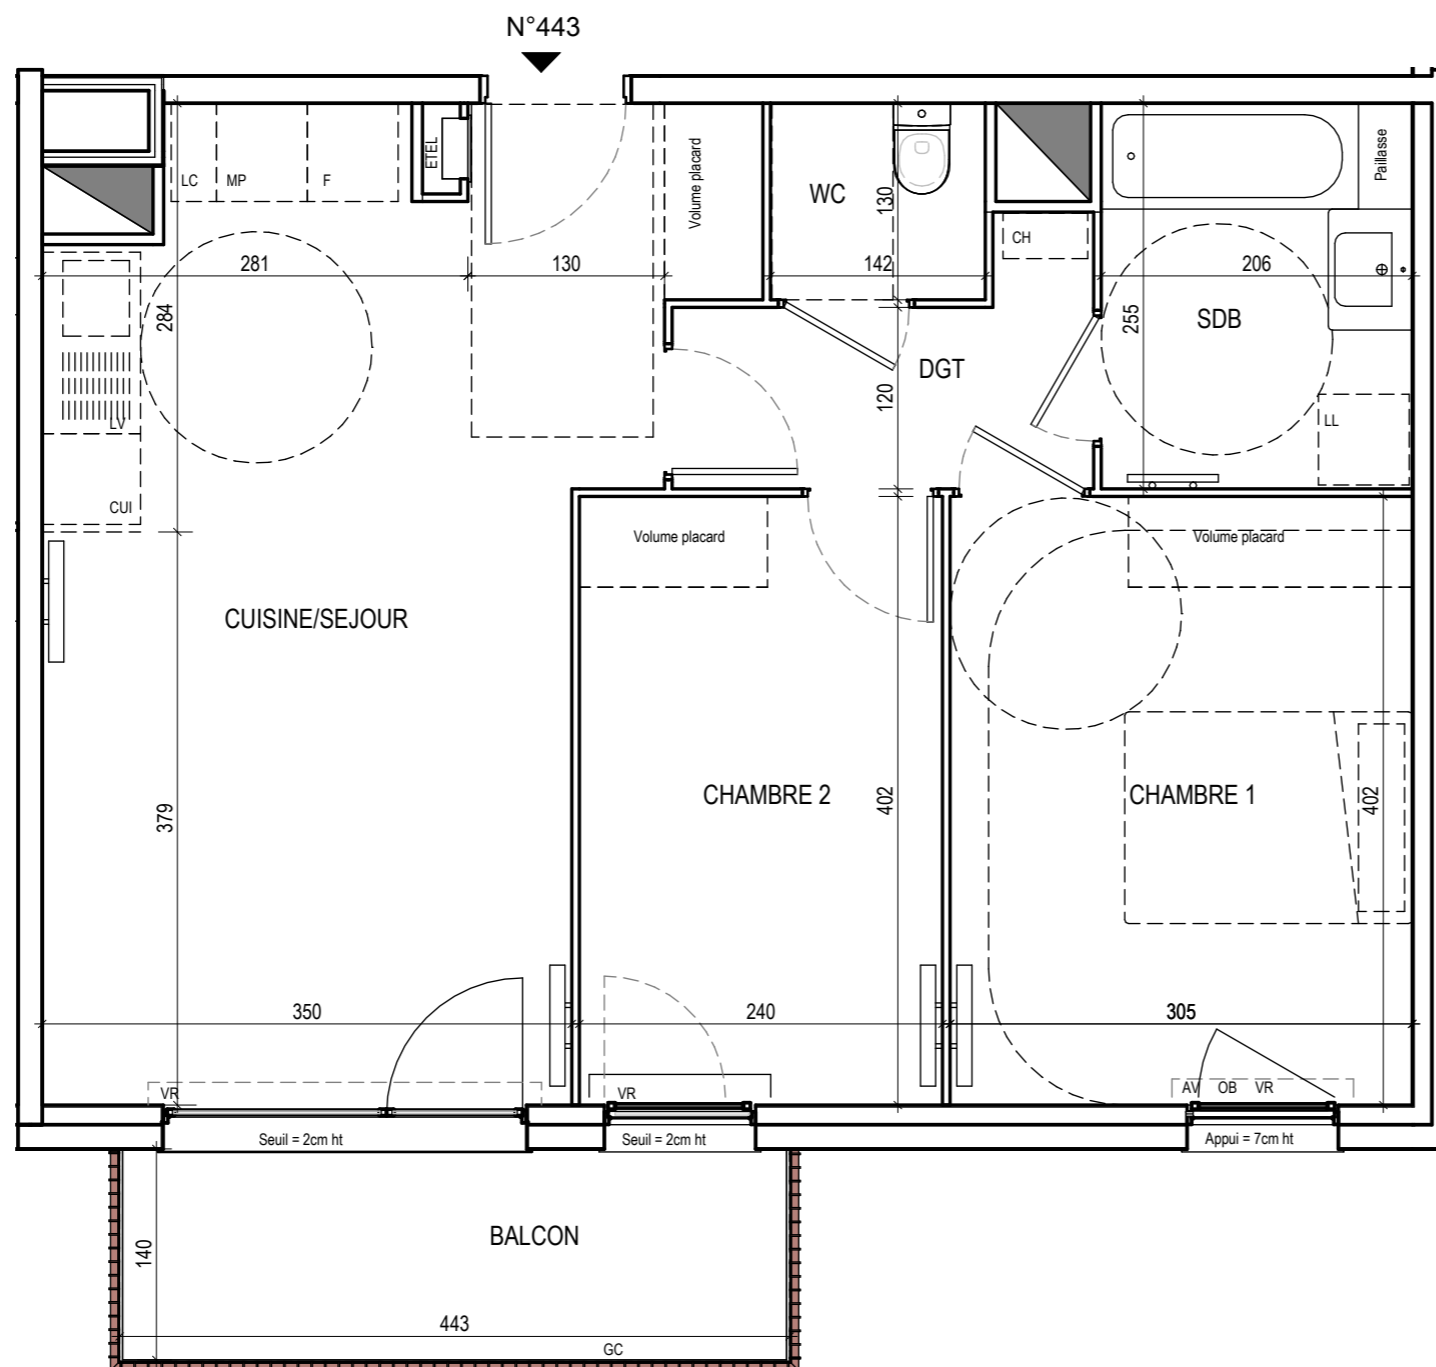

CUISINE/SEJOUR	24,60 m ²
CHAMBRE 1	12,29 m ²
CHAMBRE 2	9,66 m ²
SALLE DE BAIN	5,24 m ²
WC	1,85 m ²
DGT	3,76 m ²
SURFACE TOTALE HABITABLE	57,41 m²
BALCON	6,10 m ²
SURFACE TOTALE PRIVATIVE	63,51 m²

LEGENDE			
LL	LAVE-LINGE	CUI	BLOC CUISSON
LV	LAVE-VAISSELLE	F	REFRIGERATEUR
MP	MODULE PACK (SI PACK PAV OU PAL ACHETE EN SUPPLEMENT)	LC	LINEAIRE COMPLEMENT. (EXIGENCE NF HABITAT)
CH	CHAUDIERE		LIMITE SUP. DES TRAPPES DE VISITE DES CUISINES <75CM DU SOL FINI
AV	ALLEGE VITREE	VR	VOLET ROULANT
GC	GARDE-CORPS	ETEL	ESPACE TECH. ELEC DU LOGEMENT
	SOFFITE		RADIATEUR
	RETOMBEE DE POUTRE		SECHE-SERV.

Hauteur sous plafond des pièces principales sauf mention particulière : 2.50m

Echelle		Date	19/02/2025	Indice :
---------	--	------	------------	----------