





# PANORAMA PARC

Rue de Valmy  
59200 TOURCOING

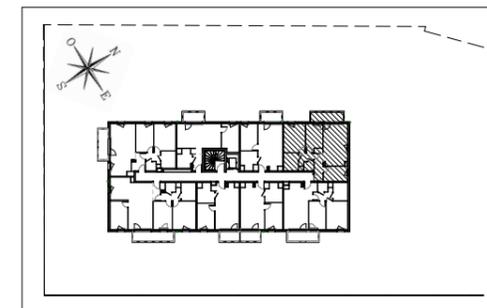

## HALL ACALA Appartement 3 pièces alcôve n°412 au 1er étage

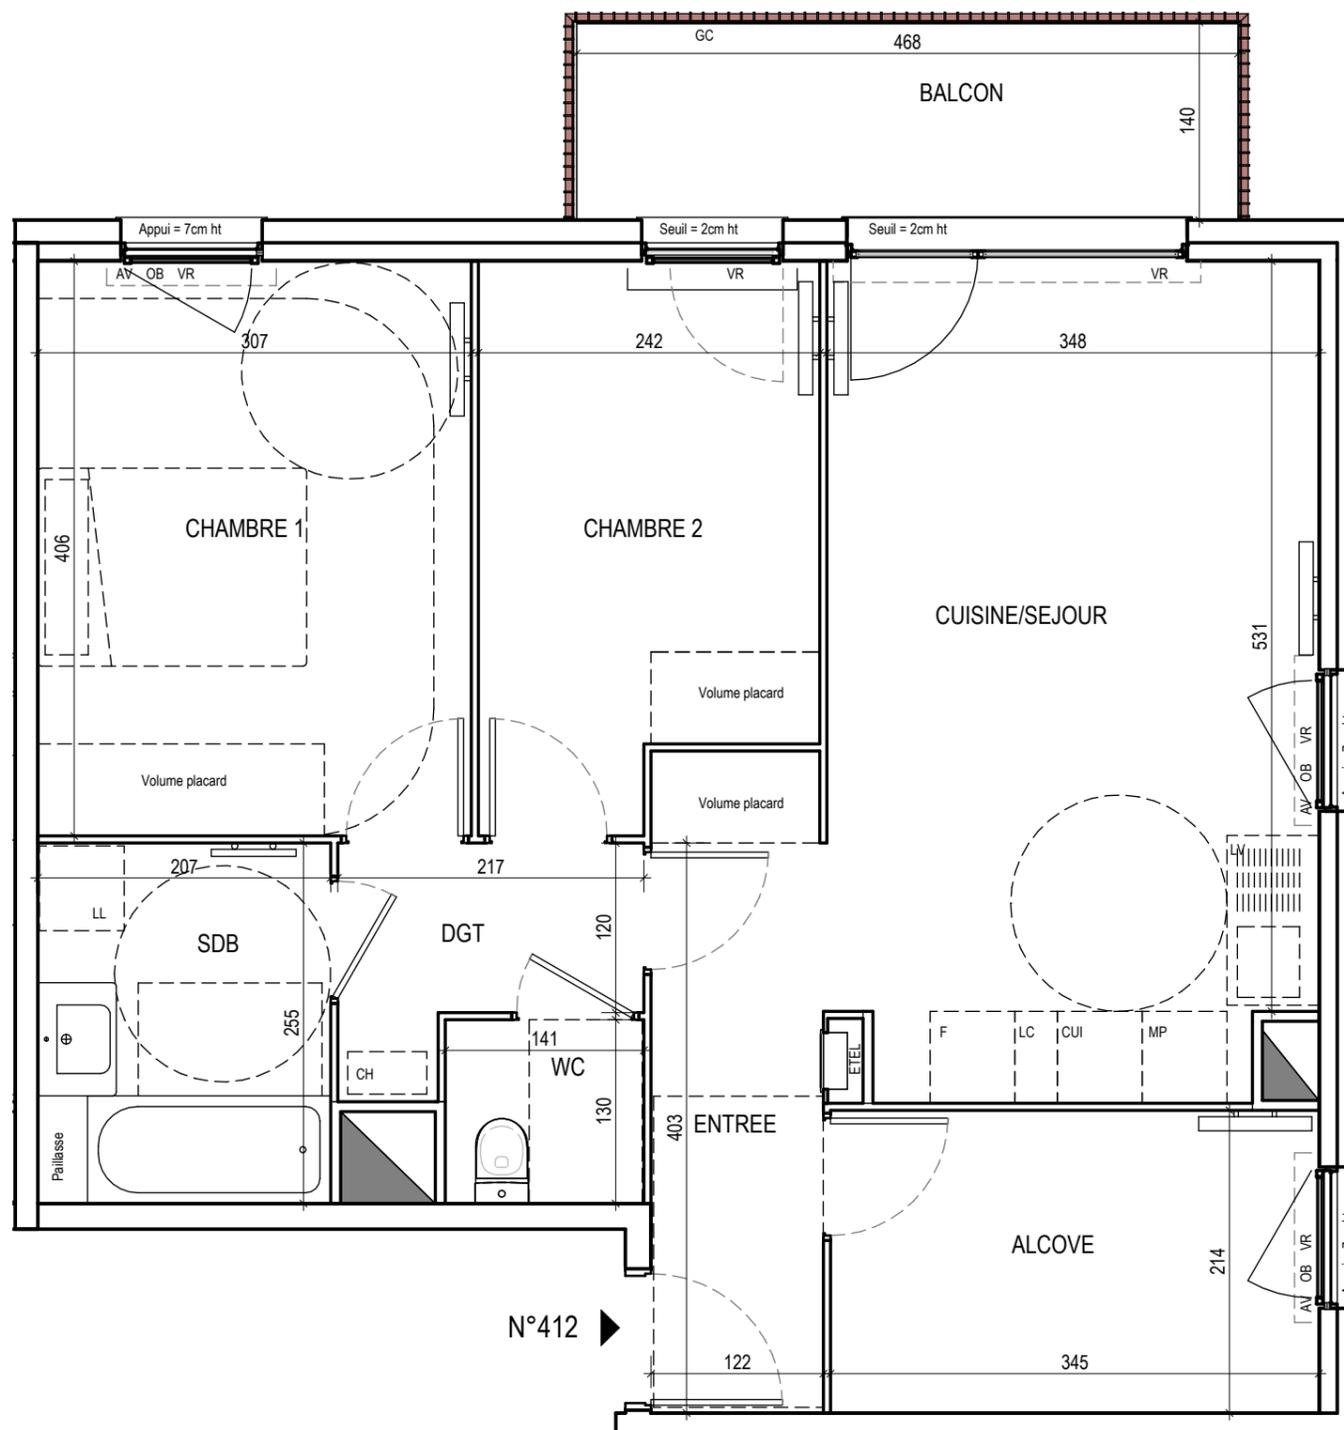

CUISINE/SEJOUR	22,46 m <sup>2</sup>
ENTREE	3,46 m <sup>2</sup>
CHAMBRE 1	12,46 m <sup>2</sup>
CHAMBRE 2	9,01 m <sup>2</sup>
ALCOVE	7,39 m <sup>2</sup>
SALLE DE BAIN	5,28 m <sup>2</sup>
WC	1,83 m <sup>2</sup>
DGT	3,05 m <sup>2</sup>
<b>SURFACE TOTALE HABITABLE</b>	<b>64,94 m<sup>2</sup></b>
BALCON	6,50 m <sup>2</sup>
<b>SURFACE TOTALE PRIVATIVE</b>	<b>71,44 m<sup>2</sup></b>

LEGENDE			
LL	LAVE-LINGE	CUI	BLOC CUISSON
LV	LAVE-VAISSELLE	F	REFRIGERATEUR
MP	MODULE PACK (SI PACK PAV OU PAL ACHETE EN SUPPLEMENT)	LC	LINEAIRE COMPLEMENT. (EXIGENCE NF HABITAT)
CH	CHAUDIERE		LIMITE SUP. DES TRAPPES DE VISITE DES CUISINES <75CM DU SOL FINI
AV	ALLEGE VITREE	VR	VOLET ROULANT
GC	GARDE-CORPS	ETEL	ESPACE TECH. ELEC DU LOGEMENT
	SOFFITE		RADIATEUR
	RETOMBEE DE POUTRE		SECHE-SERV.

Hauteur sous plafond des pièces principales sauf mention particulière : 2.50m

Echelle	0 0,5 1m	Date	19/02/2025	Indice :
---------	----------	------	------------	----------

DES MODIFICATIONS SONT SUSCEPTIBLES D'ETRE APPORTEES A CE PLAN EN FONCTION DES NECESSITES TECHNIQUES OU REGLEMENTAIRES DE LA REALISATION, TANT EN CE QUI CONCERNE LES DIMENSIONS LIBRES, QUE L'EQUIPEMENT. LES SURFACES, LES HAUTEURS SOUS PLAFOND AINSI QUE LES HAUTEURS DE SEUILS OU D'ALLEGES INDIQUEES SONT APPROXIMATIVES. LES RETOMBES, SOFFITES, FAUX-PLAFONDS, TRAPPES DE VISITES, AINSI QUE L'EMPLACEMENT DES DESCENTES D'EAUX PLUVIALES, DES EQUIPEMENTS SANITAIRES NE SONT PAS TOUS FIGURES OU LE SONT A TITRE INDICATIF. LE NOMBRE, LA TAILLE ET L'EMPLACEMENT DES RADIATEURS SONT DONNES A TITRE INDICATIF ET SERONT PRECISES APRES ETUDE THERMIQUE. AUCUN ELEMENT DE CUISINE N'EST FOURNI HORS ACHAT PACK.