



# PANORAMA PARC

Rue de Valmy  
59200 TOURCOING

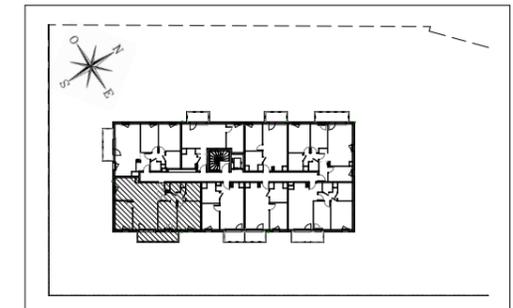

## HALL ACALA Appartement 4 pièces n°446 au 4eme étage

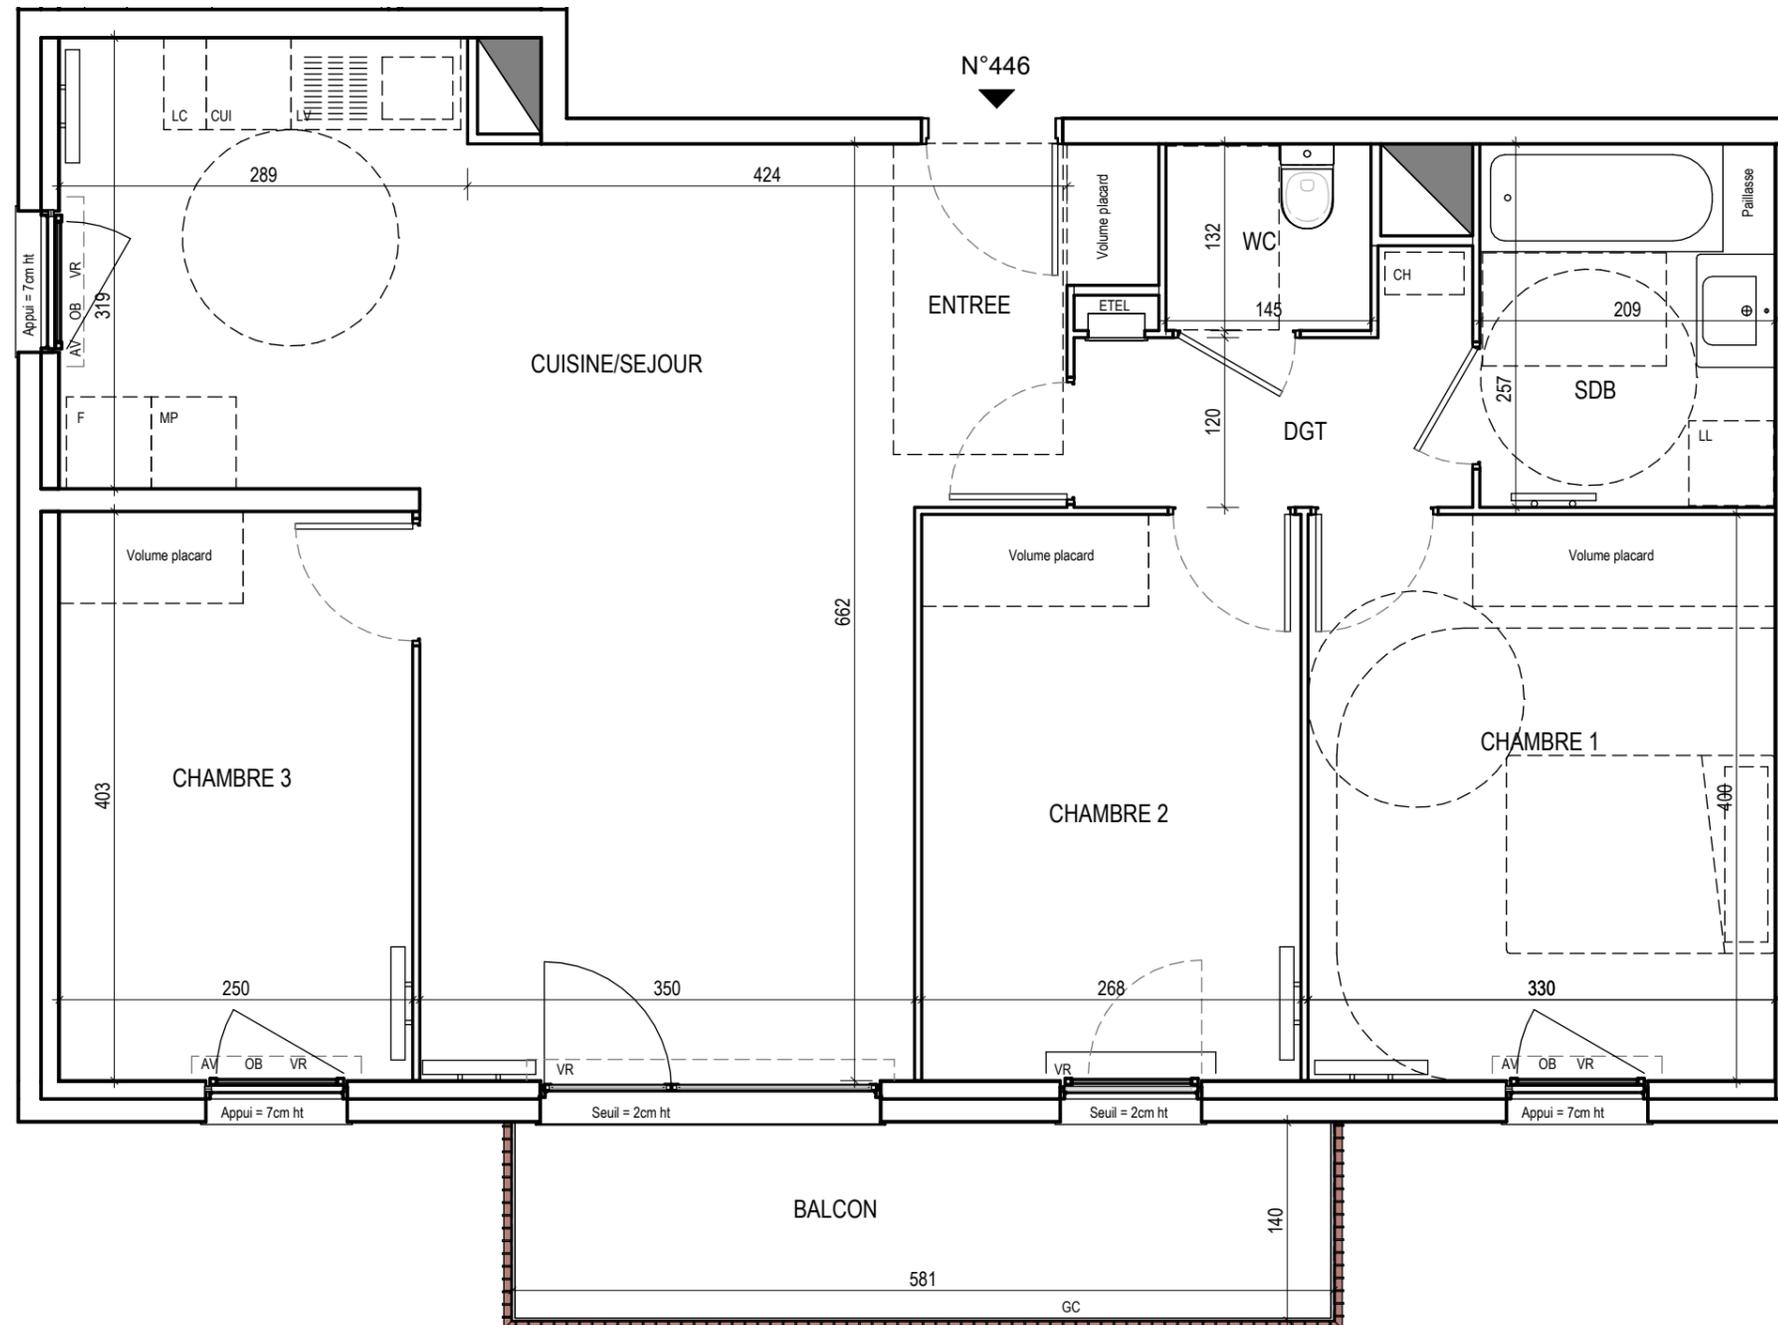

CUISINE/SEJOUR	31,57 m <sup>2</sup>
ENTREE	3,42 m <sup>2</sup>
CHAMBRE 1	13,23 m <sup>2</sup>
CHAMBRE 2	10,74 m <sup>2</sup>
CHAMBRE 3	10,06 m <sup>2</sup>
SALLE DE BAIN	5,37 m <sup>2</sup>
WC	1,91 m <sup>2</sup>
DGT	3,82 m <sup>2</sup>
<b>SURFACE TOTALE HABITABLE</b>	<b>80,12 m<sup>2</sup></b>
BALCON	8,02 m <sup>2</sup>
<b>SURFACE TOTALE PRIVATIVE</b>	<b>88,14 m<sup>2</sup></b>

### LEGENDE

LL	LAVE-LINGE	CUI	BLOC CUISSON
LV	LAVE-VAISSELLE	F	REFRIGERATEUR
MP	MODULE PACK (SI PACK PAV OU PAL ACHETE EN SUPPLEMENT)	LC	LINEAIRE COMPLEMENT. (EXIGENCE NF HABITAT)
CH	CHAUDIERE		LIMITE SUP. DES TRAPPES DE VISITE DES CUISINES <75CM DU SOL FINI
AV	ALLEGE VITREE	VR	VOLET ROULANT
GC	GARDE-CORPS	ETEL	ESPACE TECH. ELEC DU LOGEMENT
	SOFFITE		RADIATEUR
	RETOMBEE DE POUTRE		SECHE-SERV.

Hauteur sous plafond des pièces principales sauf mention particulière : 2.50m

Echelle		Date	19/02/2025	Indice :
---------	--	------	------------	----------