



N°1402

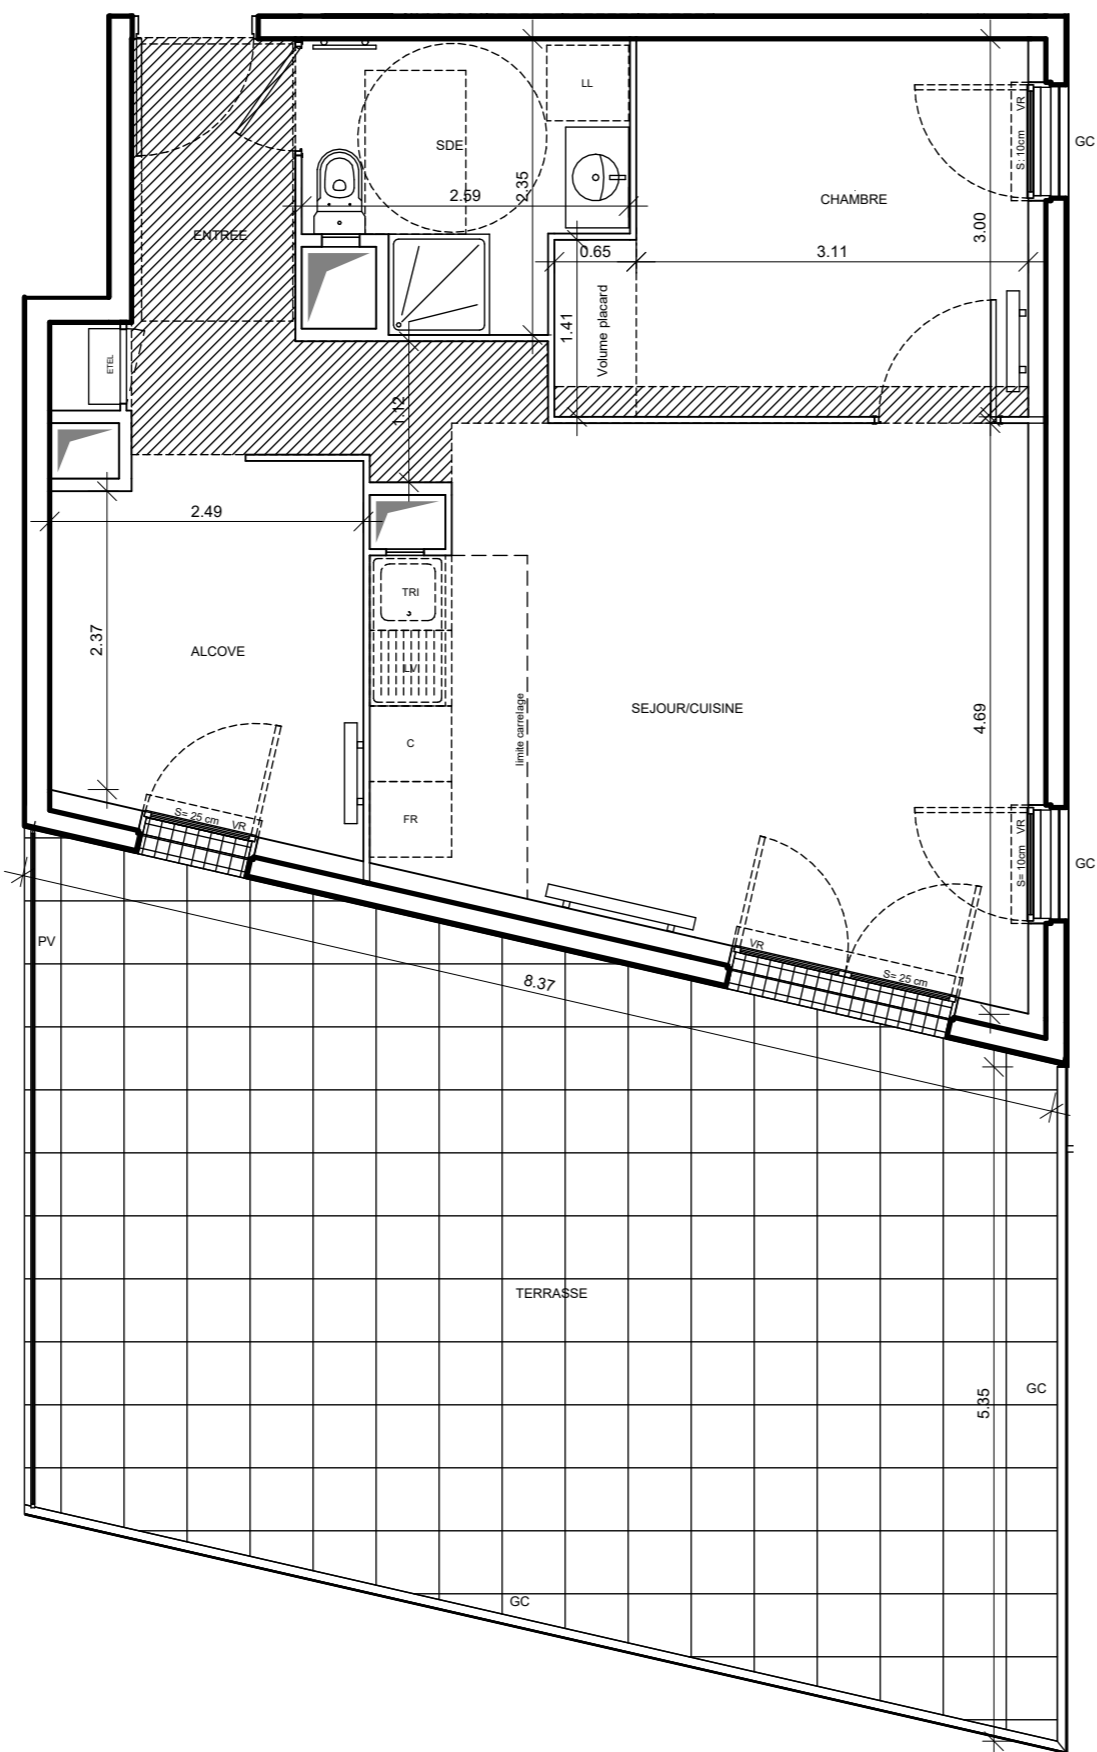

ALLURE

RUE HENRI DUNANT
95300 PONTOISE

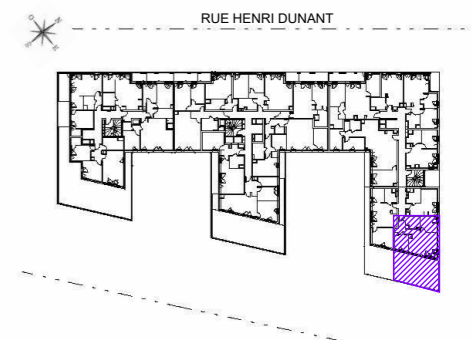

BATIMENT 1 HALL 1

Appartement de 2 pièces avec + alcôve
n°1402 au 4^{ème} étage

ENTREE	4.34 m ²
SEJOUR/CUISINE	22.43 m ²
CHAMBRE	10.25 m ²
ALCOVE	7.09 m ²
SALLE D'EAU	5.05 m ²
SURFACE HABITABLE TOTALE	49.16 m²
TERRASSE	43.81 m ²
SURFACE TOTALE	92.97 m²

LEGENDE			
LL	LAVE-LINGE	C	BLOC CUISSON
LV	LAVE-VAISSELLE	FR	REFRIGERATEUR
TRI	TRI SELECTIF	LC	LINEAIRE COMPLEMENT. (EXIGENCE NF HABITAT)
MP	MEUBLE PACK	LIMITE SUP. DES TRAPPES DE VISITE DES CUISINES < 75CM DU SOL FINI	
AV	ALLEGE VITREE	VR	VOLET ROULANT
GC	GARDE CORPS	ETEL	ESPACE TECH. ELEC DU LOGEMENT
PV	PARE VUE		
S	SEUIL		
OB	OSCILLO-BATTANT		
	SOFFITE		SAD
	RETOMBEE DE POUTRE		RADIATEUR
			SECHE-SERV