


ALLURE

RUE HENRI DUNANT
95300 PONTOISE

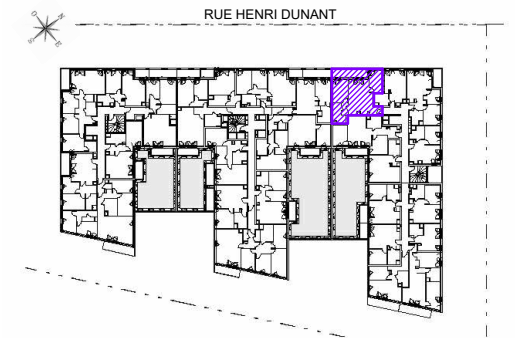


BATIMENT 1 HALL 1

Appartement de 3 pièces
n°1109 au 1^{er} étage

ENTREE	3.27 m ²
SEJOUR/CUISINE	25.51 m ²
CHAMBRE 01	11.94 m ²
CHAMBRE 02	10.15 m ²
DEGAGEMENT	3.82 m ²
SALLE DE BAIN	5.66 m ²
SURFACE HABITABLE TOTALE	60.35 m ²
TERRASSE	9.80 m ²
SURFACE TOTALE	70.15 m ²

Plan de vente d'un appartement déclaré accessible au titre de la loi ELAN

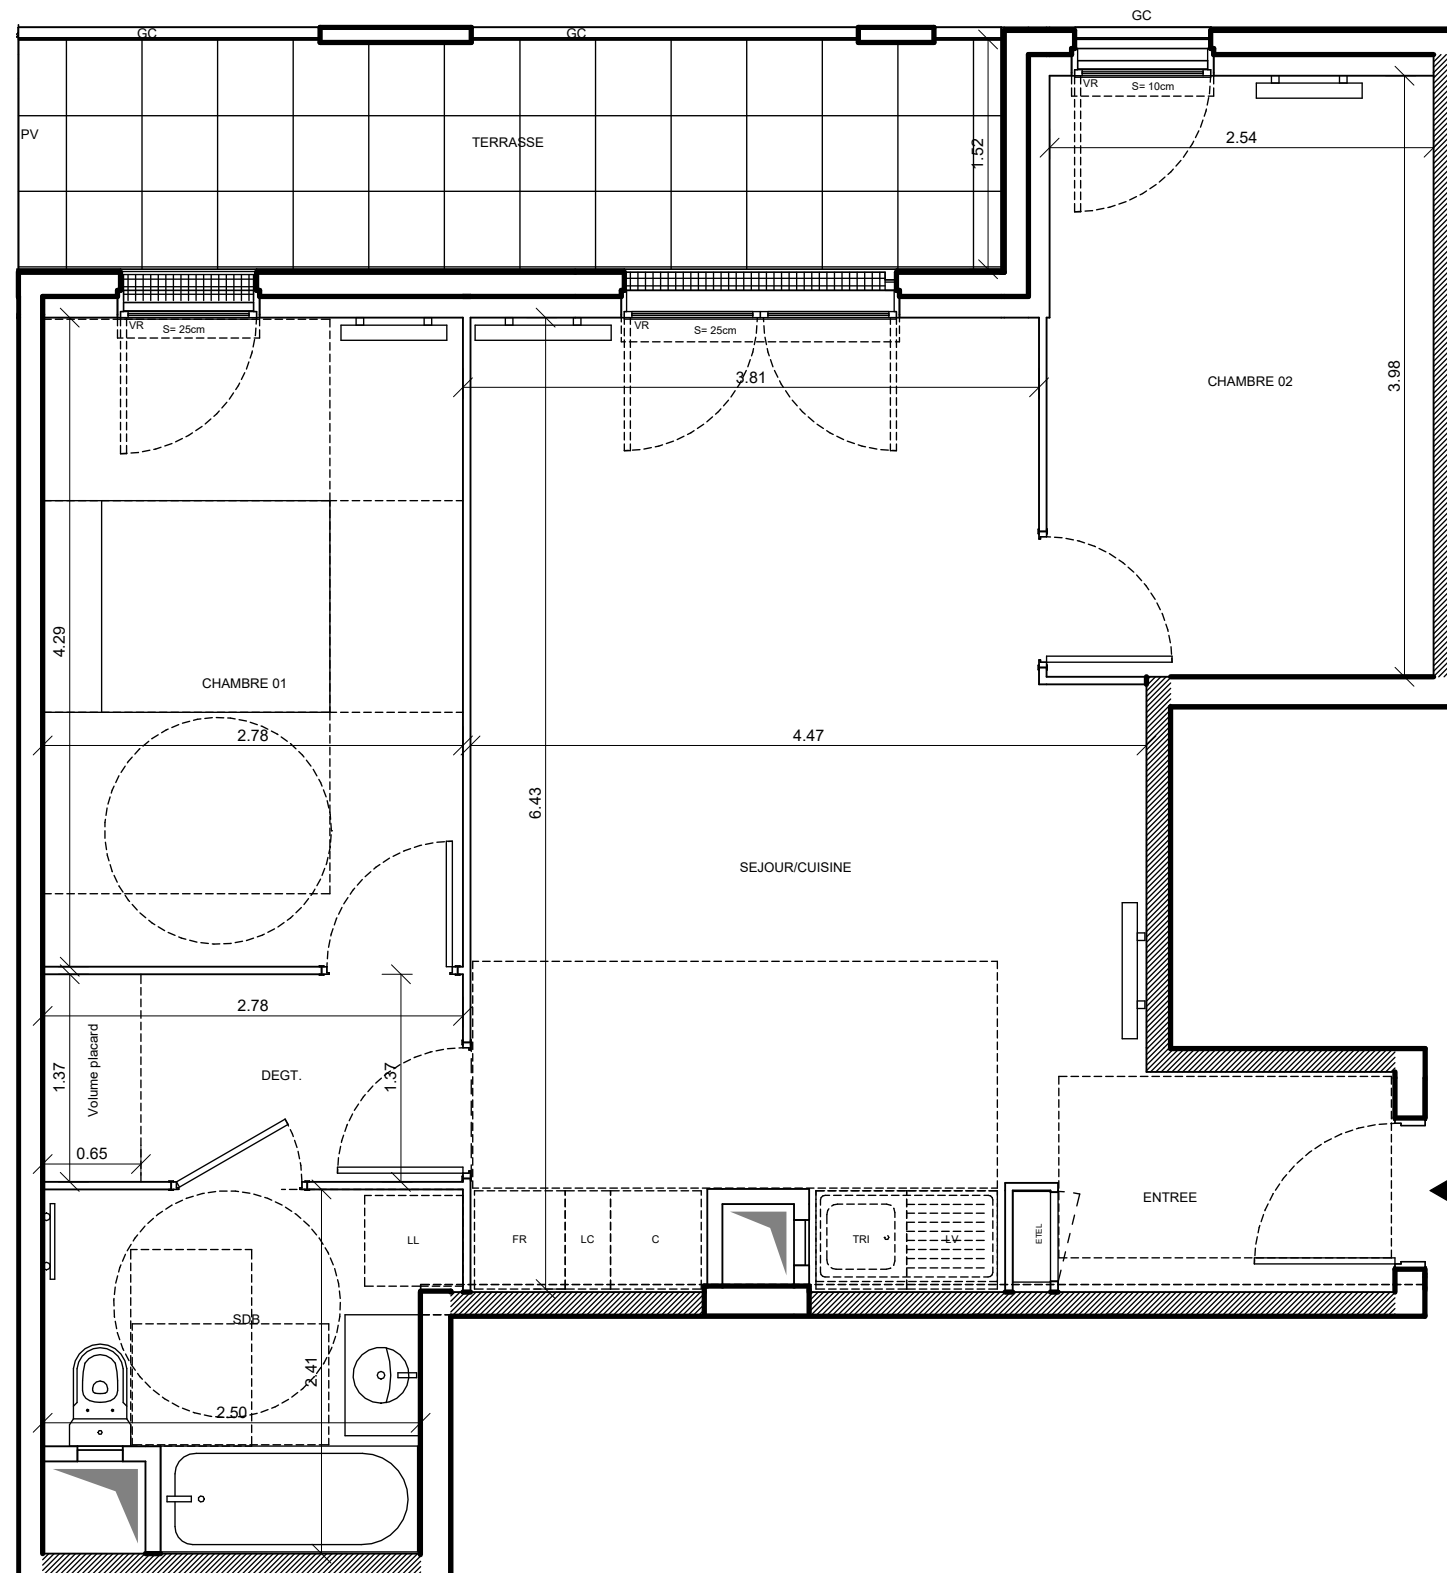

◀ N°1109

LEGENDE

LL	LAVE-LINGE	C	BLOC CUISSON
LV	LAVE-VAISSELLE	FR	REFRIGERATEUR
TRI	TRI SELECTIF	LC	LINEAIRE COMPLEMENT. (EXIGENCE NF HABITAT)
MP	MEUBLE PACK		LIMITE SUP. DES TRAPPES DE VISITE DES CUISINES < 75CM DU SOL FINI
AV	ALLEGE VITREE	VR	VOLET ROULANT
GC	GARDE CORPS	ETEL	ESPACE TECH. ELEC DU LOGEMENT
PV	PARE VUE		
S	SEUIL		
OB	OSCILLO-BATTANT		

	SOFFITE		SAD
	RETOMBEE DE POUTRE		RADIATEUR
			SECHE-SERV