



CARRÉ COUBERTIN

AVENUE ALBERT SARRAUT
95190 GOUSSAINVILLE

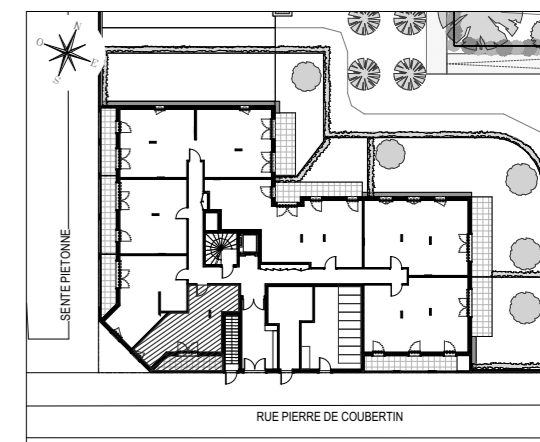

HALL DIANA

Appartement de Studio alcôve
n° D404 au Rez de Chaussée

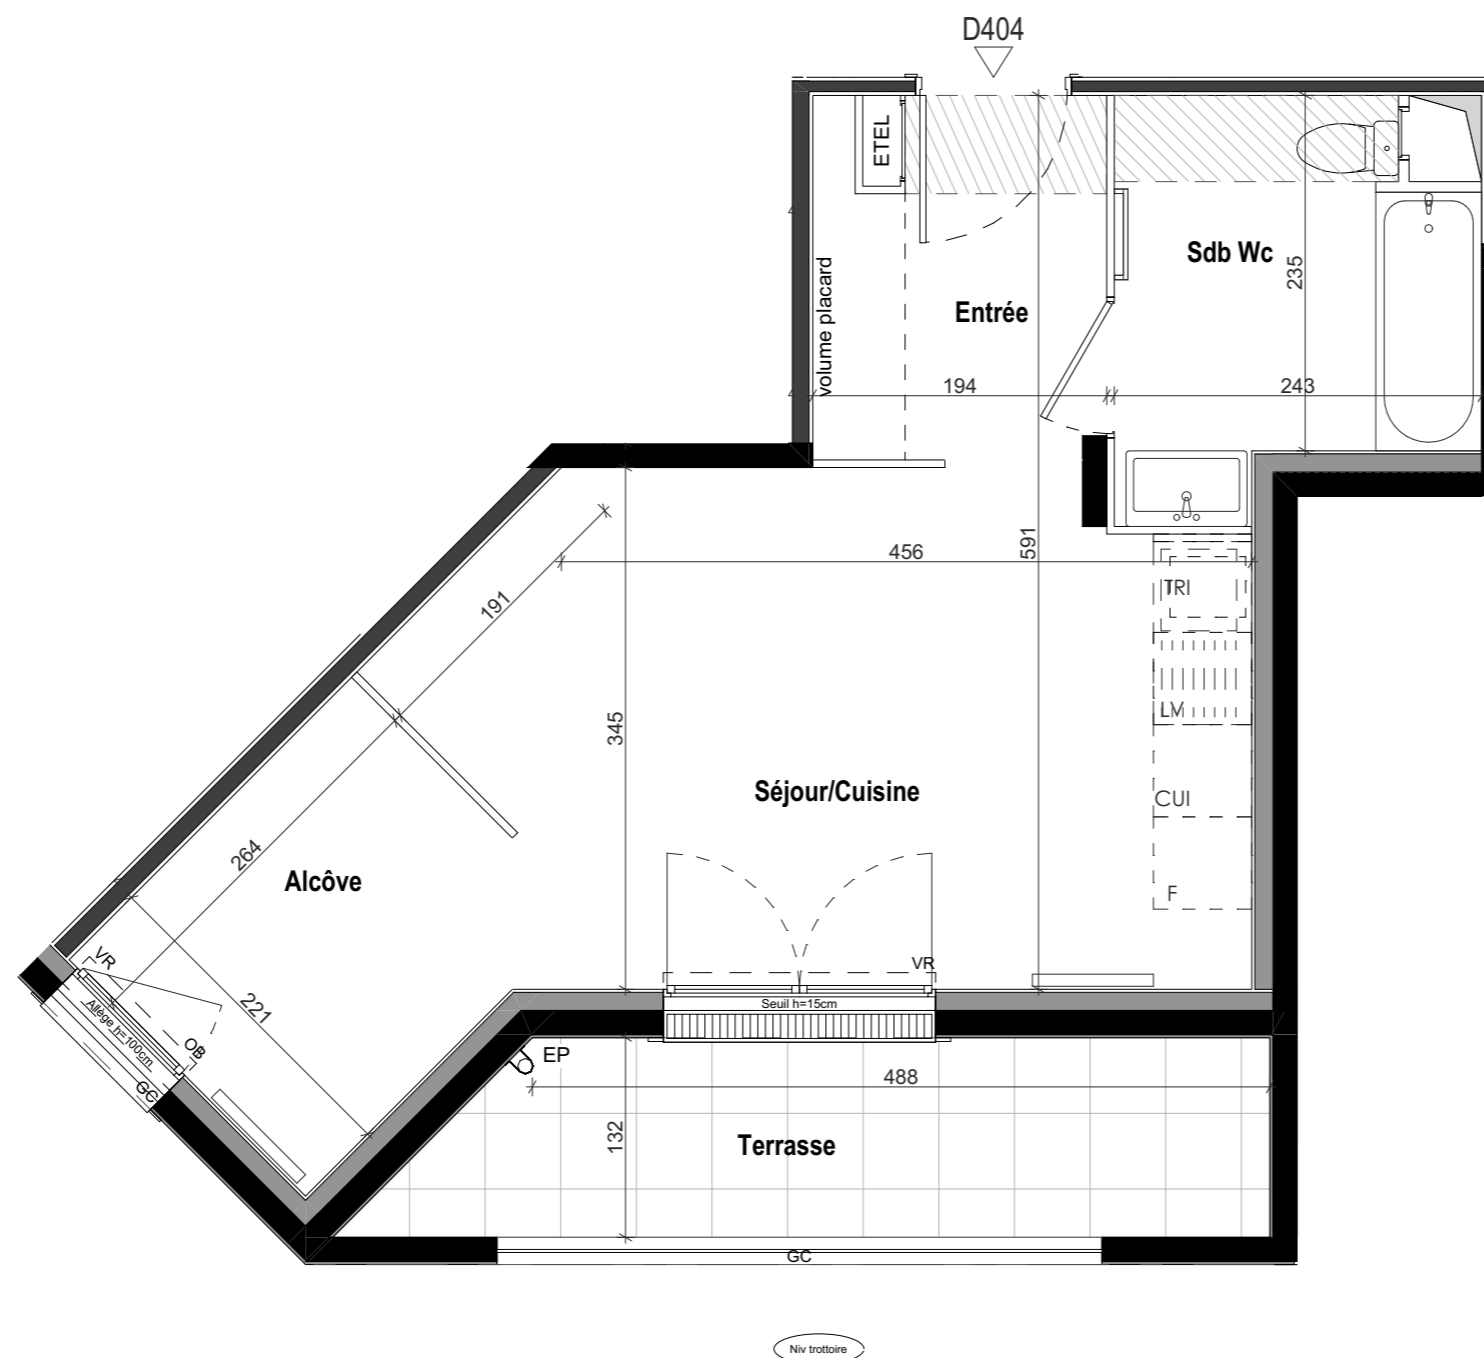

Entrée	4,44 m ²
Séjour/Cuisine	17,43 m ²
Alcôve	5,59 m ²
Sdb Wc	5,80 m ²
SURFACE TOTALE HABITABLE	33,26 m²
Terrasse	7,31 m ²
SURFACE TOTALE PRIVATIVE	40,57 m²

LEGENDE			
LL	LAVE-LINGE	CUI	BLOC CUISSON
LV	LAVE-VAISSELLE	F	REFRIGERATEUR
TRI	TRI SELECTIF	LC	LINEAIRE COMPLEMENT. (EXIGENCE NF HABITAT)
MP	MODULE PACK (SI PACK CUISINE ACHETE EN SUPPLEMENT)		LIMITE SUP. DES TRAPPES DE VISITE DES CUISINES < 75CM DU SOL FINI
AV	ALLEGE VITREE	VR	VOLET ROULANT
GC	GARDE-CORPS	ETEL	ESPACE TECH. ELEC. DU LOGEMENT
OB	OSCILLO-BATTANT		
	SOFFITE		RADIATEUR
	RETOMBEE DE POUTRE		SECHE-SERV.

Hauteur sous plafond des pièces principales sauf mention particulière : 2.50 m

Echelle	0 0.5 1m	Date	04/02/2025	Indice : 0
---------	----------	------	------------	------------