
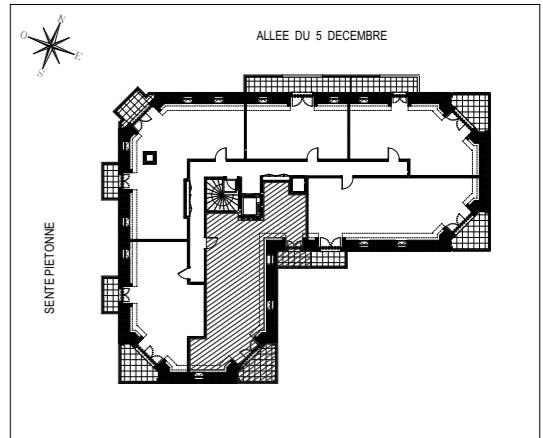


CARRÉ COUBERTIN

AVENUE ALBERT SARRAUT
95190 GOUSSAINVILLE

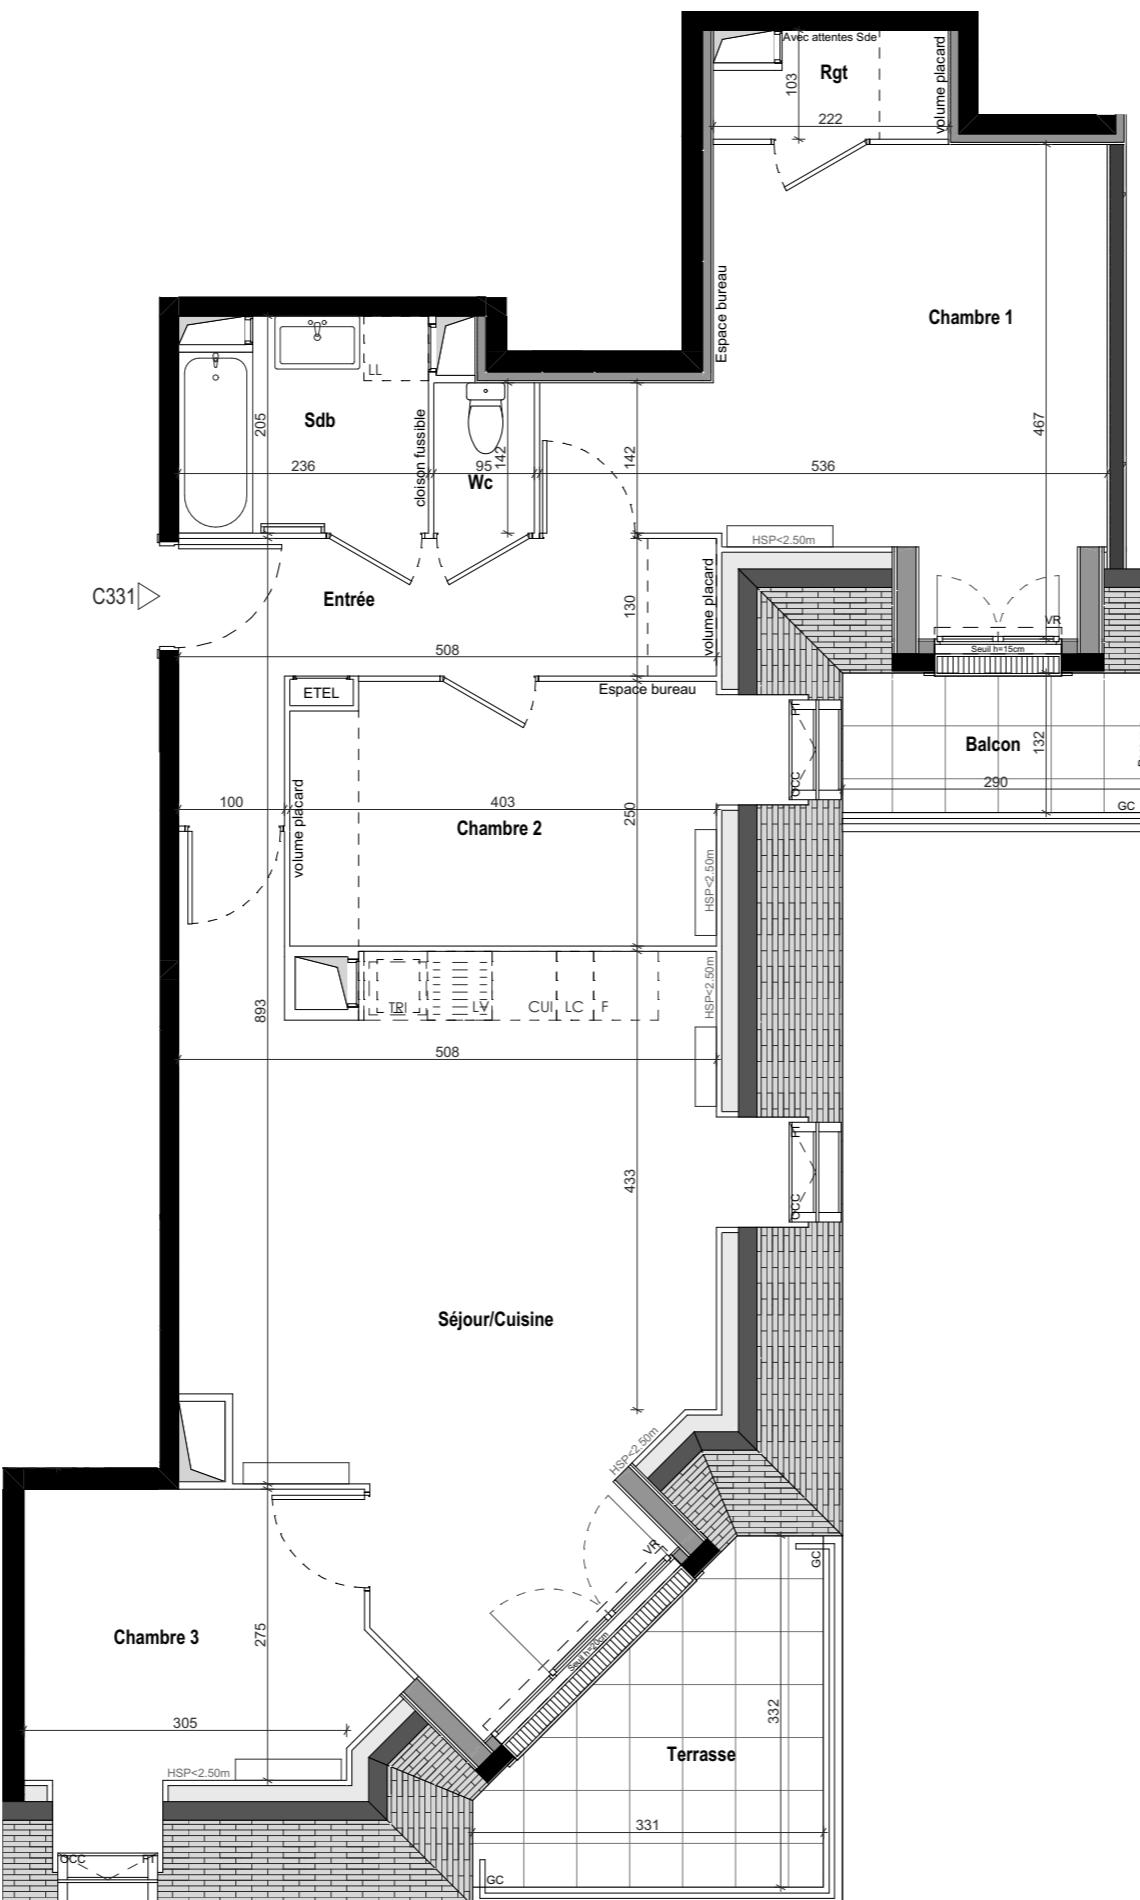

HALL CARL

Appartement de 4 pièces
n° C331 au 3ème Étage

Entrée	8,02 m ²
Séjour/Cuisine	29,99 m ²
Chambre 1	17,65 m ²
Chambre 2	9,89 m ²
Chambre 3	9,00 m ²
Rgt	2,04 m ²
Sdb	4,60 m ²
Wc	1,35 m ²
SURFACE TOTALE HABITABLE	82,54 m²
Balcon	3,87 m ²
Terrasse	7,90 m ²
SURFACE TOTALE PRIVATIVE	94,31 m²

"Appartement non compatible
avec les Packs Essentiel et Premium"

LEGENDE

LL	LAVE-LINGE	CUI	BLOC CUISSON
LV	LAVE-VAISSELLE	F	REFRIGERATEUR
TRI	TRI SELECTIF	LC	LINEAIRE COMPLEMENT. (EXIGENCE NF HABITAT)
MP	MODULE PACK (SI PACK CUISE ACHETE EN SUPPLEMENT)	OCC	LIMITE SUP. DES TRAPPES DE VISITE DES CUISINES < 75CM DU SOL FINI
AV	ALLEGÉ VITREE	VR	VOLET ROULANT
GC	GARDE-CORPS	ETEL	ESPACE TECH ELEC, DU LOGEMENT
OB	OSCILLO-BATTANT	OCCULTATION	
		SOFFITE	RADIATEUR
		RETOMBEE DE POUTRE	SECHE-SERV.

Hauteur sous plafond des pièces principales sauf mention particulière : 2,50 m

Echelle 0 0,5 1m Date 13/03/2025 Indice : 1

DES MODIFICATIONS SONT SUSCEPTIBLES D'ETRE APORTEES A CE PLAN EN FONCTION DES NECESSITES TECHNIQUES OU REGLEMENTAIRES DE LA REALISATION, TANT EN CE QUI CONCERNE LES DIMENSIONS LIBRES, QUE L'EQUIPEMENT, LES SURFACES, LES HAUTEURS SOUS PLAFOND AINSI QUE LES HAUTEURS DE SEUILS OU D'ALLEGES INDIQUEES SONT APPROXIMATIVE. LES RETOMBES, SOFFITES, FAUX-PLAFONDS, TRAPPES DE VISITES, AINSI QUE L'EMPLACEMENT DES DESCENTES D'EAUX PLUVIALES, DES EQUIPEMENTS SANITAIRES NE SONT PAS TOUS FIGURES OU LE SONT A TITRE INDICATIF. LE NOMBRE, LA TAILLE ET L'EMPLACEMENT DES RADIATEURS SONT DONNÉS A TITRE INDICATIF ET SERONT PRÉCISES APRÈS ÉTUDE THERMIQUE. AUCUN ELEMENT DE CUISINE N'EST FOURNI HORS ACHAT PACK.