


CARRÉ COUBERTIN


AVENUE ALBERT SARRAUT
95190 GOUSSAINVILLE

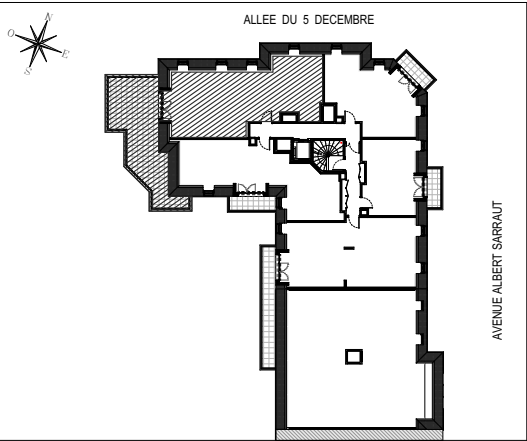

HALL BONNIE

Appartement de 4 pièces
n° B242 au 4ème Étage

Entrée Dgt	7,92 m²
Séjour/Cuisine	30,10 m²
Chambre 1	13,50 m²
Chambre 2	9,79 m²
Chambre 3	9,45 m²
Sdb Wc	5,78 m²
Wc	2,31 m²
SURFACE TOTALE HABITABLE	78,85 m²
Terrasse	44,86 m²
SURFACE TOTALE PRIVATIVE	123,71 m²

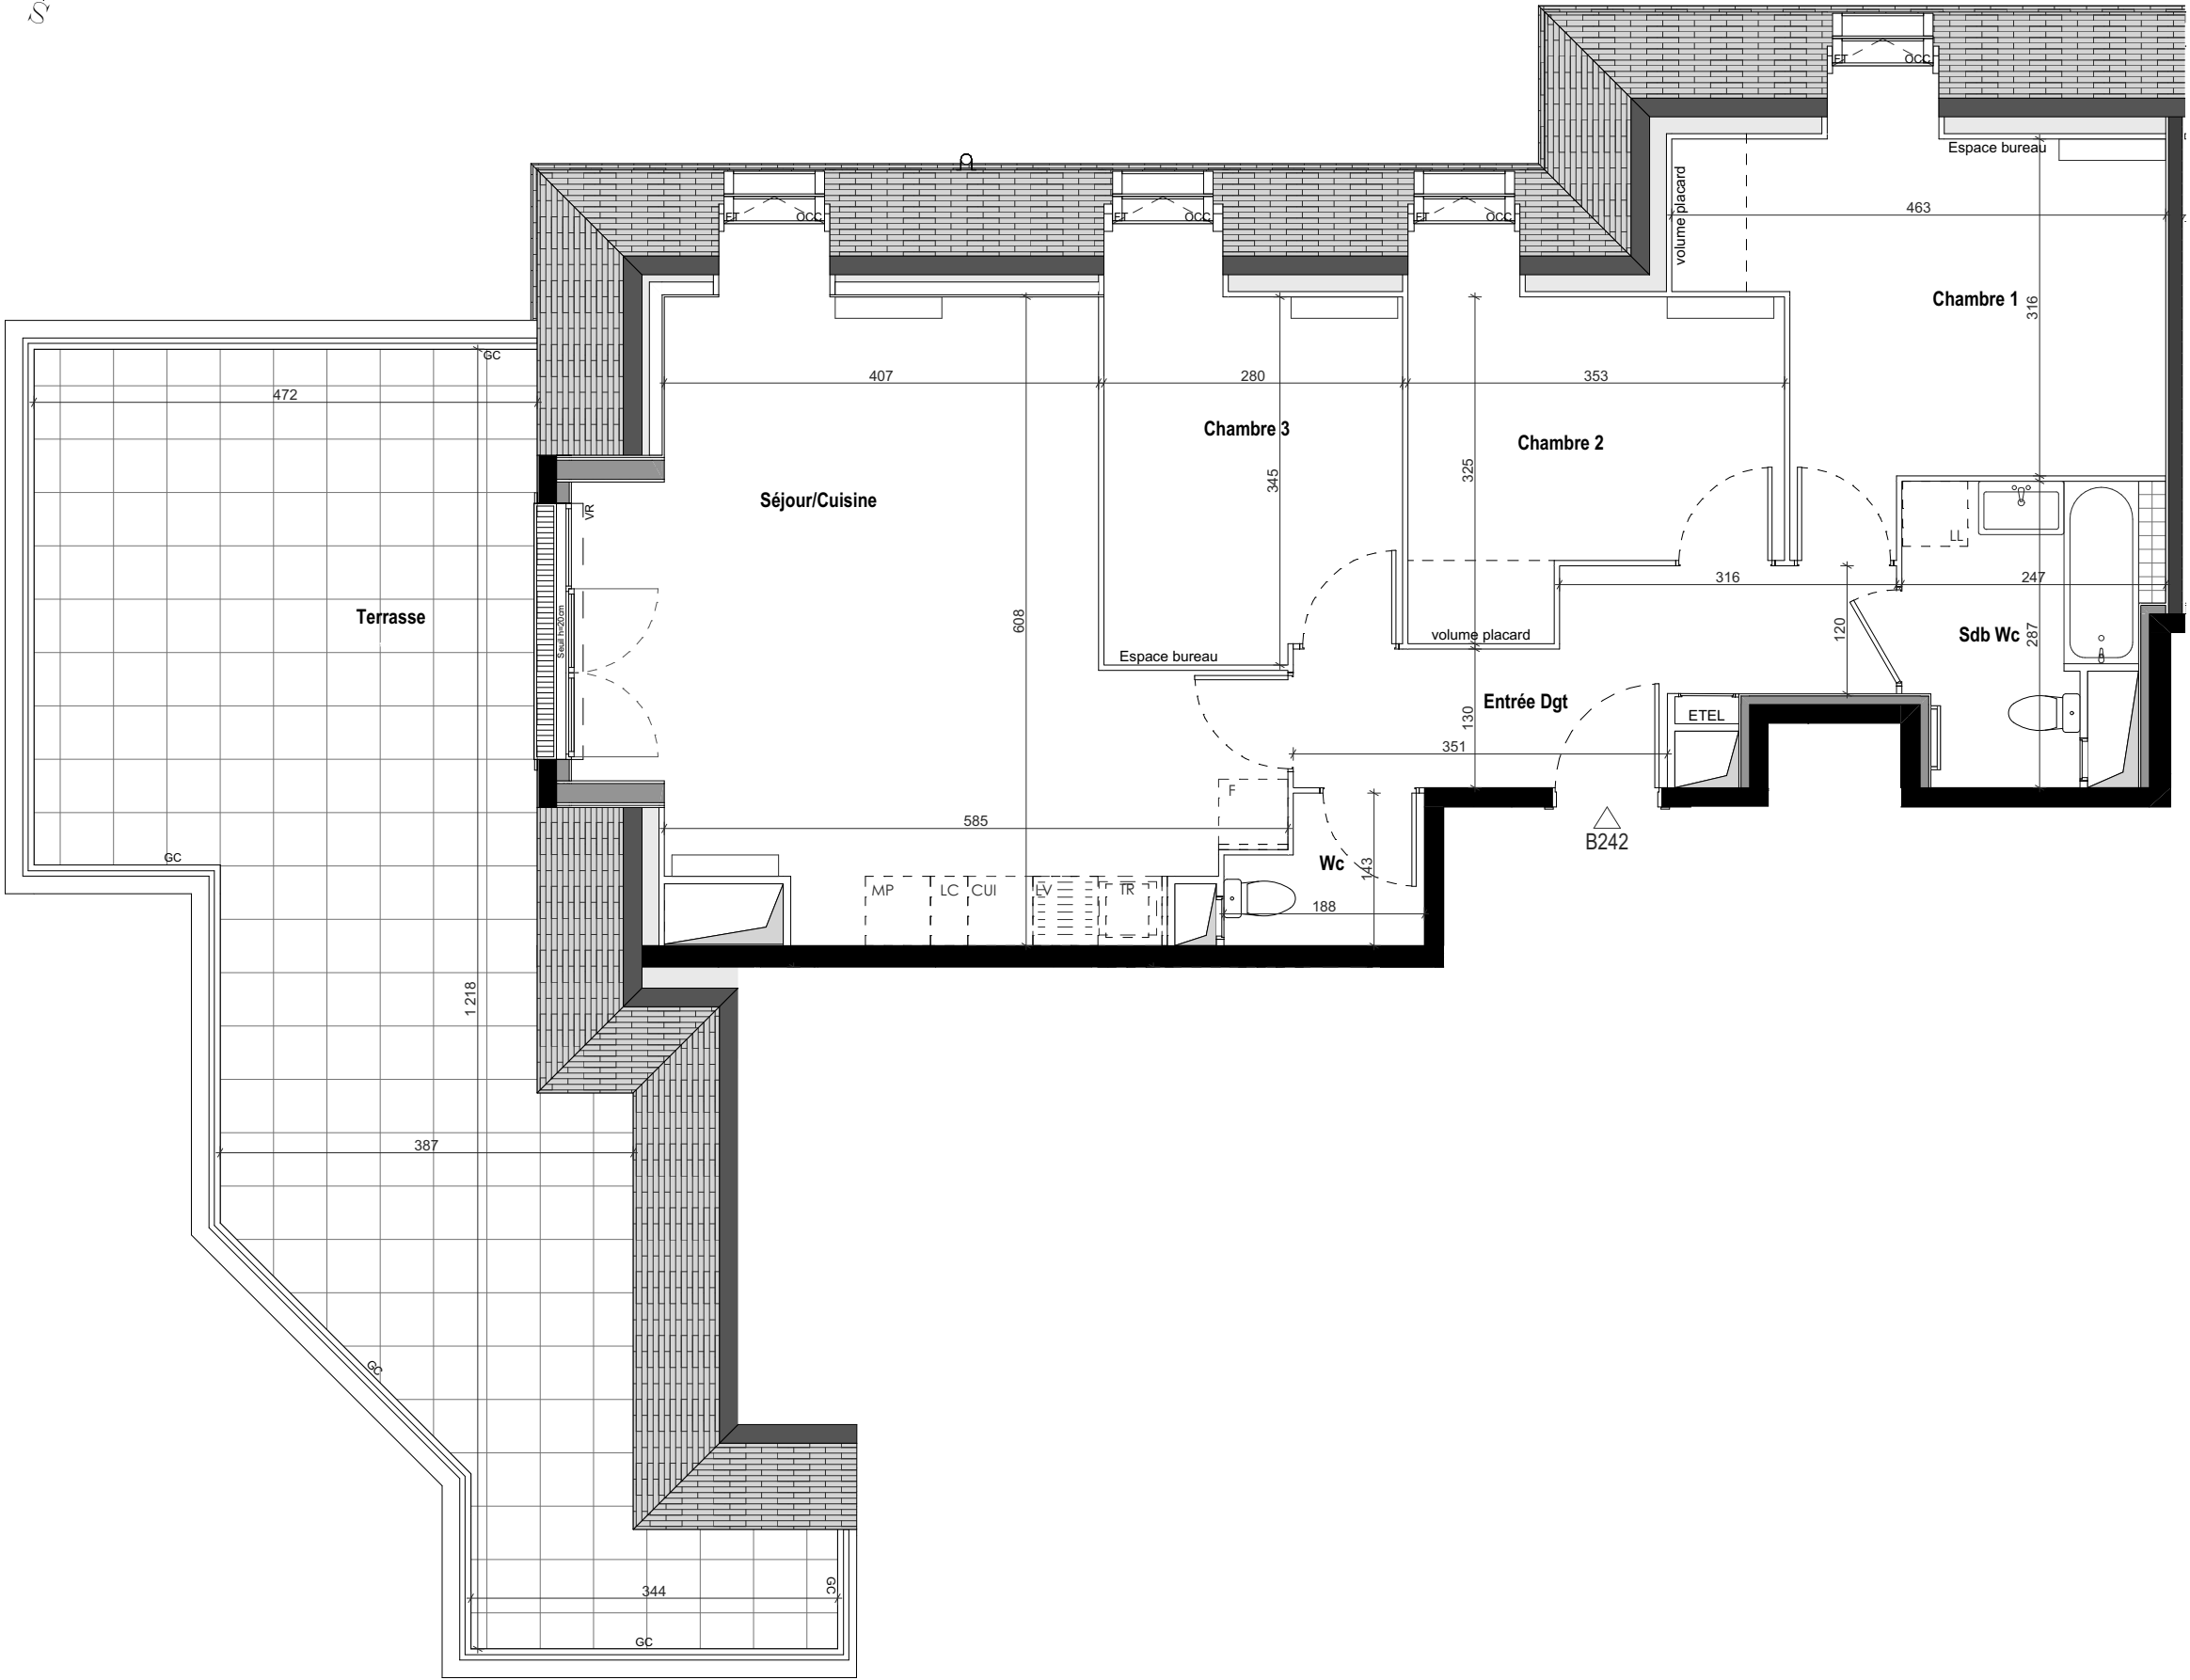

LEGENDE

LL

LAVE-LINGE

LV

LAVE-VAISSELLE

TRI

TRI SELECTIF

MP

MODULE PACK (SI PACK CUISINE ACHETE EN SUPPLEMENT)

AV

ALLEGE VITREE

GC

GARDE-CORPS

OB

OSCILLO-BATTANT

SOFFITE

RETOMBEE DE POUTRE

CUI

BLOC CUISSON

F

REFRIGERATEUR

LC

LINEAIRE COMPLEMENT. (EXIGENCE NF HABITAT)

LIMITE SUP. DES TRAPPES DE VISITE DES CUISINES < 75CM DU SOL FINI

VR

VOLET ROULANT

ETEL

ESPACE TECH. ELEC. DU LOGEMENT

OCC

OCCULTATION

RADIATEUR

SECHE-SERV.

Hauteur sous plafond des pièces principales sauf mention particulière : 2.50 m

Echelle

Date

Sépt 2025

Notaire

