



CARRÉ COUBERTIN

AVENUE ALBERT SARRAUT
95190 GOUSSAINVILLE

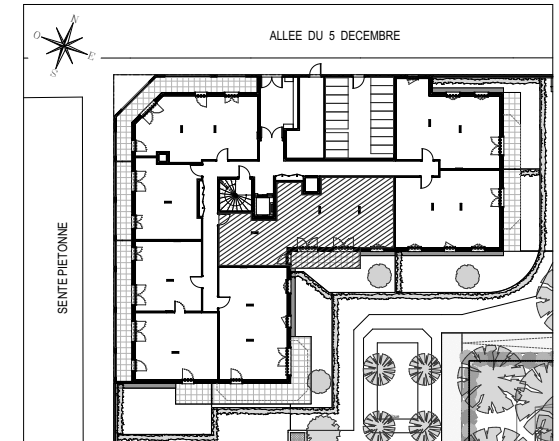

HALL CARL

Appartement de 4 pièces
n° C301 au Rez de jardin

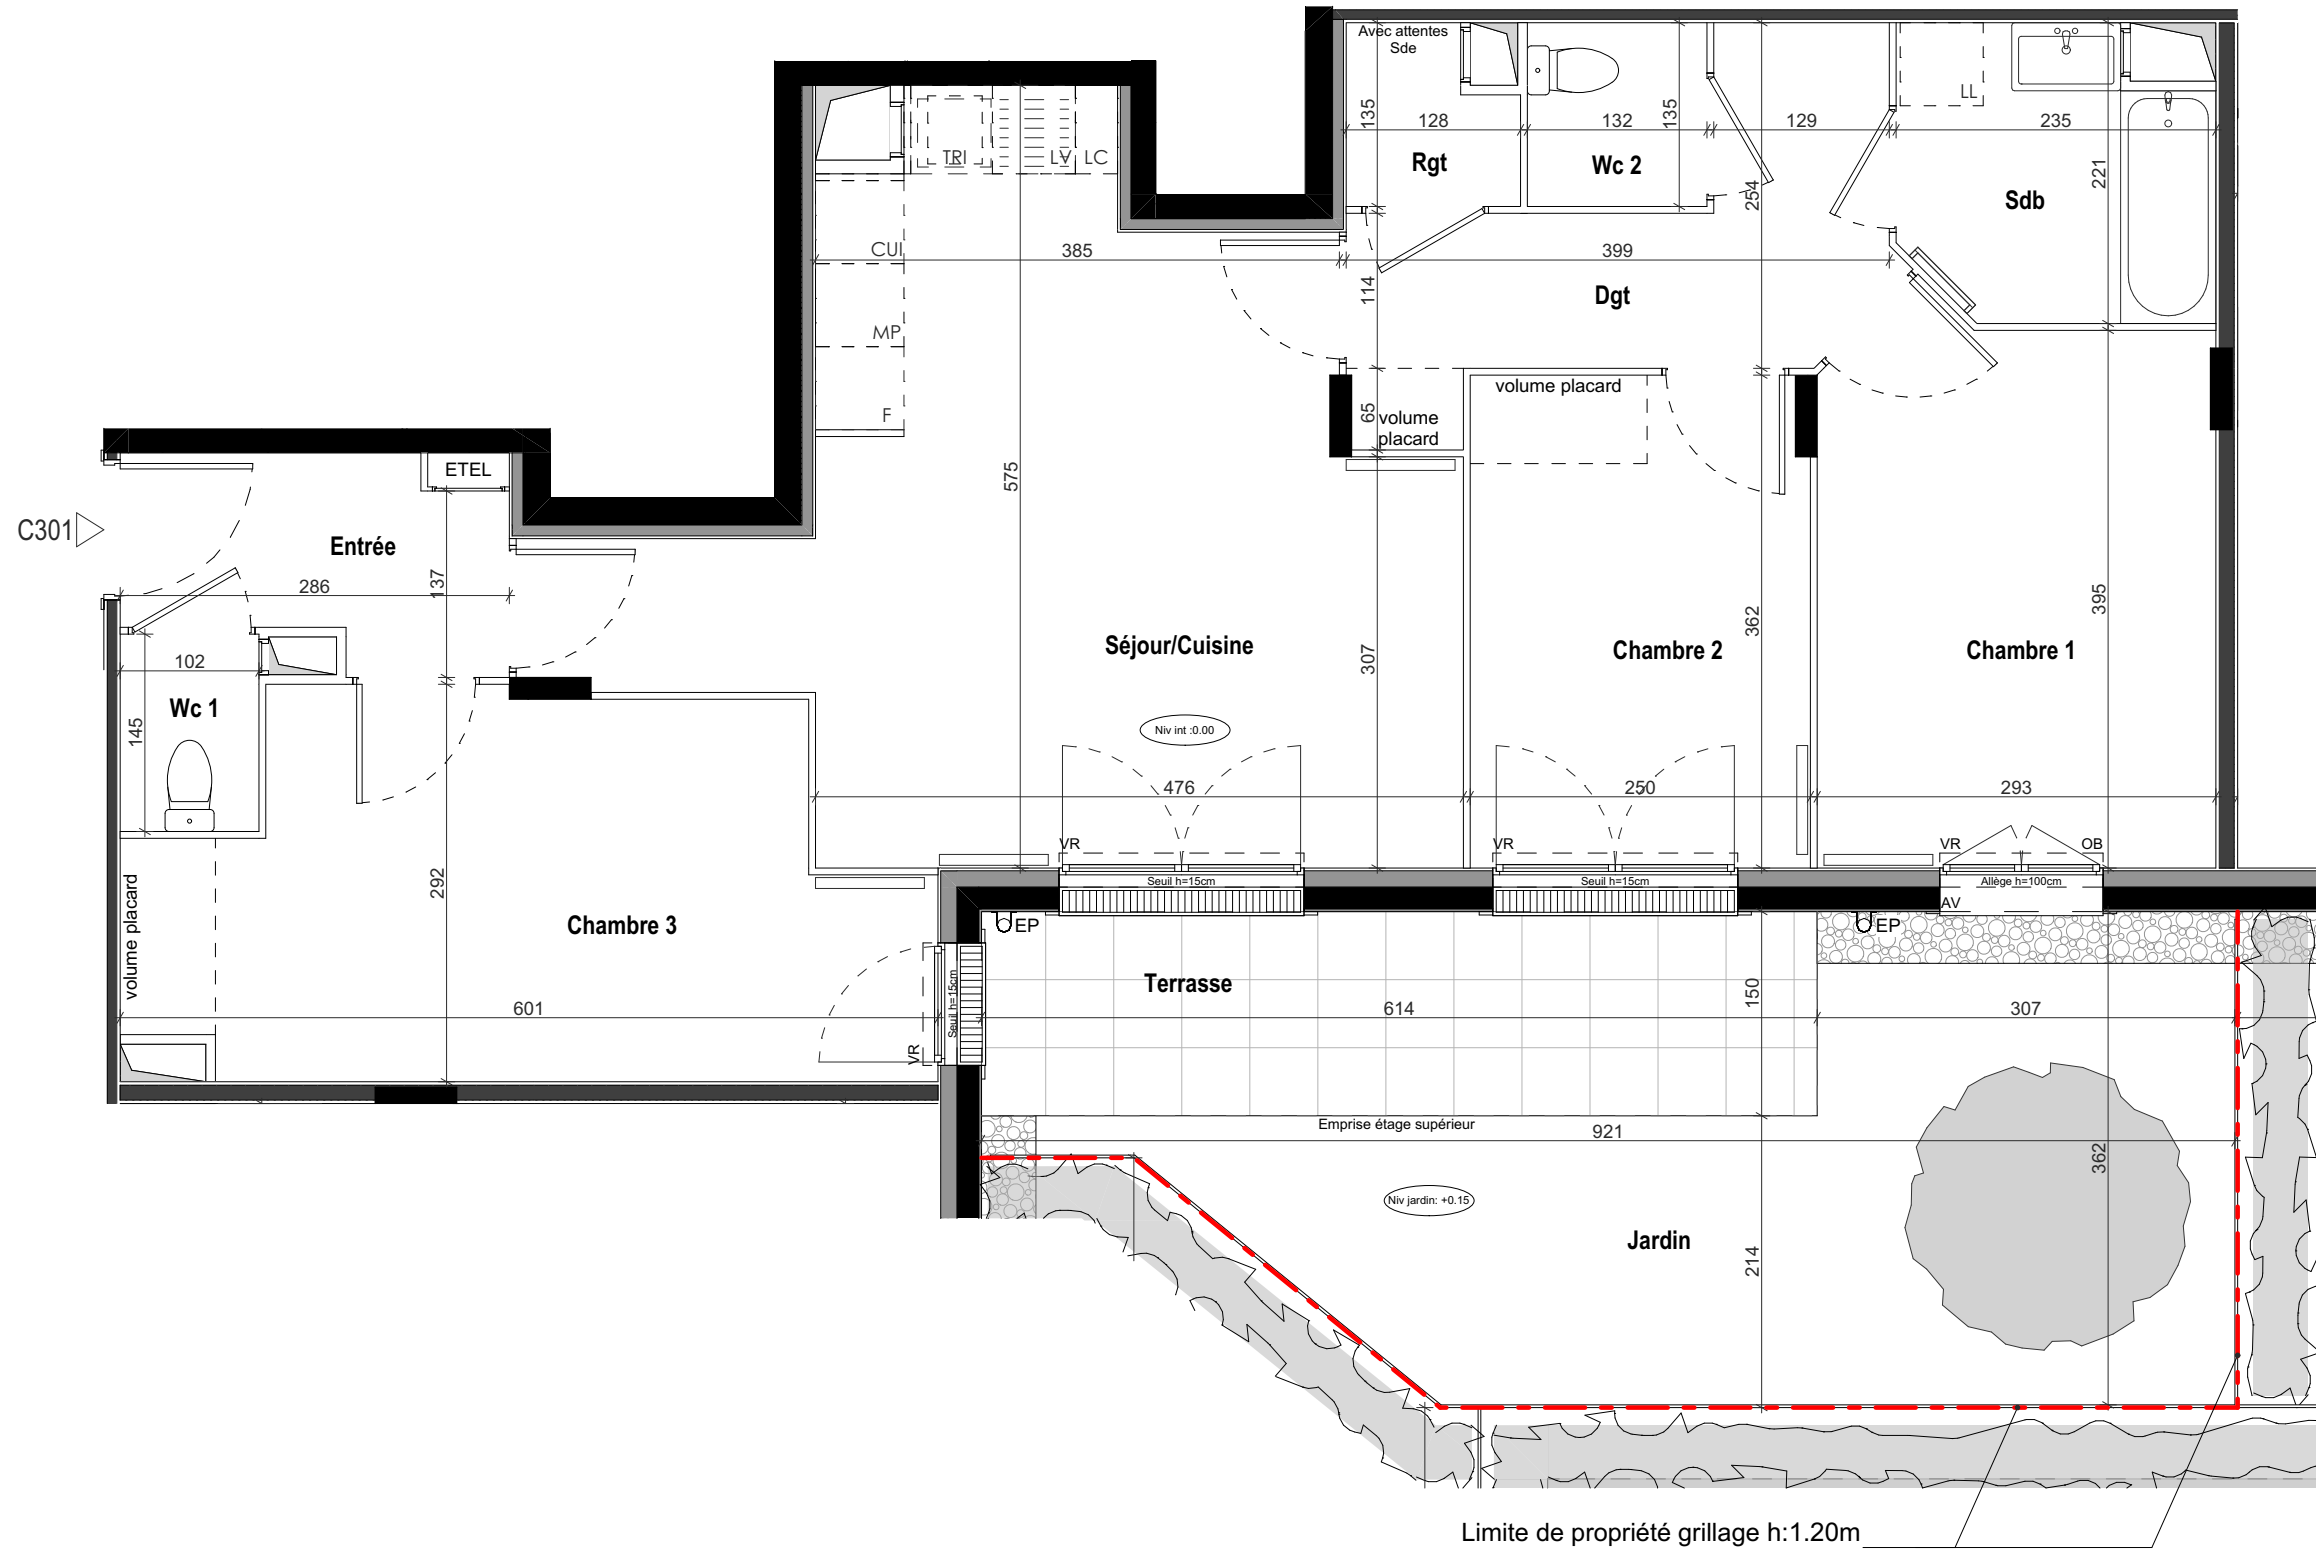

Entrée	3,93 m ²
Séjour/Cuisine	25,07 m ²
Chambre 1	11,67 m ²
Chambre 2	9,00 m ²
Chambre 3	14,52 m ²
Dgt	6,71 m ²
Rgt	1,50 m ²
Sdb	4,67 m ²
Wc 1	1,48 m ²
Wc 2	1,78 m ²
SURFACE TOTALE HABITABLE	80,33 m²
Terrasse	9,21 m ²
Jardin	19,71 m ²
SURFACE TOTALE PRIVATIVE	109,25 m²

LEGENDE			
LL	LAVE-LINGE	CUI	BLOC CUISSON
LV	LAVE-VAISSELLE	F	REFRIGERATEUR
TRI	TRI SELECTIF	LC	LINEAIRE COMPLEMENT. (EXIGENCE NF HABITAT)
MP	MODULE PACK (SI PACK CUISSON ACHETE EN SUPPLEMENT)		LIMITE SUP. DES TRAPPES DE VISITE DES CUISINES < 75CM DU SOL FINI
AV	ALLEGE VITREE	VR	VOLET ROULANT
GC	GARDE-CORPS	ETEL	ESPACE TECH. ELEC. DU LOGEMENT
OB	OSCILLO-BATTANT		
	SOFFITE		RADIATEUR
	RETOMBEE DE POUTRE		SECHE-SERV.

Hauteur sous plafond des pièces principales sauf mention particulière : 2.50 m

Echelle		Date	04/02/2025	Indice : 0
---------	--	------	------------	------------