



LE HAMEAU FLEURI

Allée des Tilleuls
14 160 Dives-sur-Mer



Lot E env. 264 m² Pavillon n°14 T4

ENTREE	4,39
CUISINE	6,68
SEJOUR	27,38
WC 1	4,56
CHAMBRE 1	15,21
CHAMBRE 2	9,17
CHAMBRE 3 + pl.	9,27
PALLIER	3,65
SDB	2,84
WC 2	1,42

84,57 m²

263,33 m²

178,76 m²

130,72

2,84

1,42

263,33 m²



178,76 m²

130,72

DES MODIFICATIONS SONT SUSCEPTIBLES D'ETRE APPELLES INDICATIVES, SOFFITES, FAUX-PLAFONDS, TRAPPES DE VISITES, ainsi que l'EMPLACEMENT DES RADIATEURS SONT DONNES A TITRE INDICATIF ET SERONT PRECISES A PRESENTE. LA HAUTEUR DES SURFACES ET LES COTES DES JARDINS PRIVATIFS SONT DONNES A TITRE INDICATIF, NOTAMMENT DANS LE CAS DE JARDIN NON PLAT, ET POUVANT PRESENTER DES DELEVELLES, DES TALUS OU TOUT AUTRES OUVRAGES SERVANT AU MODELAGE DU TERRAIN.




limite de propriété

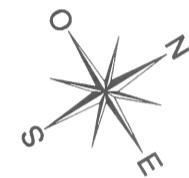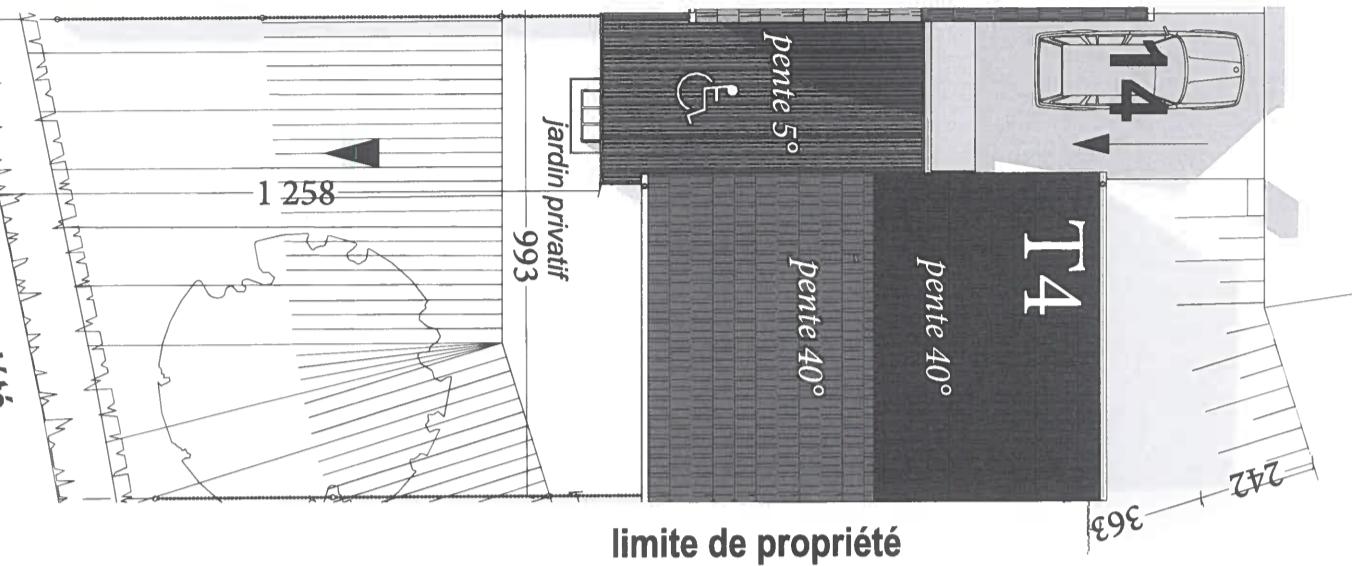

limite de propriété


limite de propriété

FACADE SUR RUE

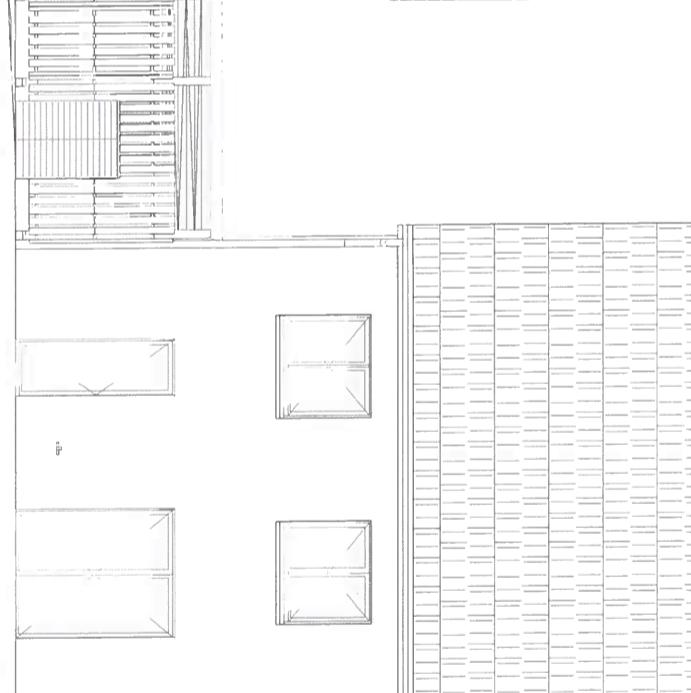

limite de propriété

FACADE SUR JARDIN

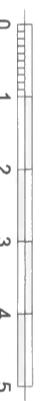

limite de propriété

limite de propriété

Lot E env. 264 m² Pavillon n°14 T4



LE HAMEAU FLEURI
Allée des Tilleuls
14 160 Dives-sur-Mer



LEGENDE

LL	LAVE-LINGE	SOFFITE
LV	LAVE-VAISSELLE	SOFFITE
CUI	BLOC CUSSION	UNITE EXTERIEURE
F	REFRIGERATEUR	TALUS PLANTE
VR	VOLET ROULANT	STATIONNEMENT
ETEL	ESPACE TECH. ELEC	EN PENTE
M.T.	MURETTE TECHNIQUE	— — — — — LIMITE DE PROPRIETE

Hauteur sous plafond des piliers principaux sauf mention particulière : 2,50 m

Echelle : 1:150, 1:100

Date 02/12/2025

Indice : A