


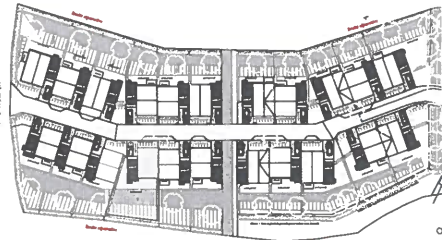

LE HAMEAU FLEURI

Allée des Tilleuls  
14 160 Dives-sur-Mer



Lot F env. 355 m²  
Pavillon n°15 T4

|                 |       |
|-----------------|-------|
| ENTREE          | 4,39  |
| CUISINE         | 6,68  |
| SEJOUR          | 27,38 |
| CHAMBRE 1       | 15,21 |
| CHAMBRE 2       | 9,17  |
| CHAMBRE 3 + pl. | 9,29  |
| PALIER          | 3,65  |
| SDB             | 2,84  |
| WC 2            | 1,42  |

80.03 m²

|                  |        |
|------------------|--------|
| ABRI/RANGEMENT   | 4,01   |
| CARPORT          | 16,58  |
| TERRAIN PLAT     | 63,40  |
| TERRAIN EN PENTE | 191,51 |

275.50 m²



| LEGENDE |                        |
|---------|------------------------|
| LL      | LAVE-LINGE             |
| LV      | LAVE-VAISSELLE         |
| CUI     | BLOC CUISSON           |
| F       | REFRIGERATEUR          |
| VR      | VOLET ROULANT          |
| ETEL    | ESPACE TECH. ELEC      |
| M.T.    | MURET TECHNIQUE        |
|         | SOFFITE                |
|         | UNITE EXTERIEURE       |
|         | TALUS PLANTE           |
|         | STATIONNEMENT EN PENTE |
|         | LIMITE DE PROPRIETE    |

Hauteur sous plafond des pièces principales sauf mention particulière : 2.50 m


Echelle : 1:100, 1:200

Date  
25/09/2025


Indice : A

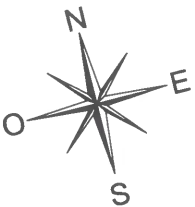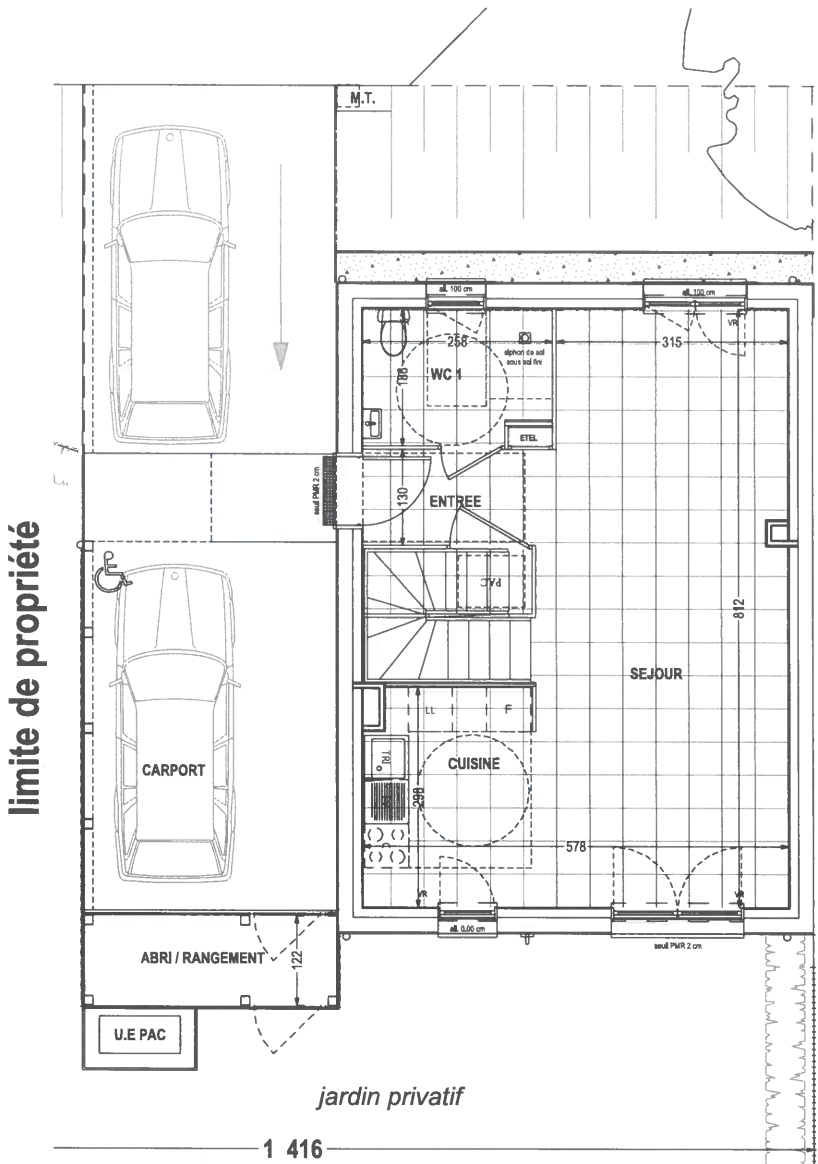

limite de propriété

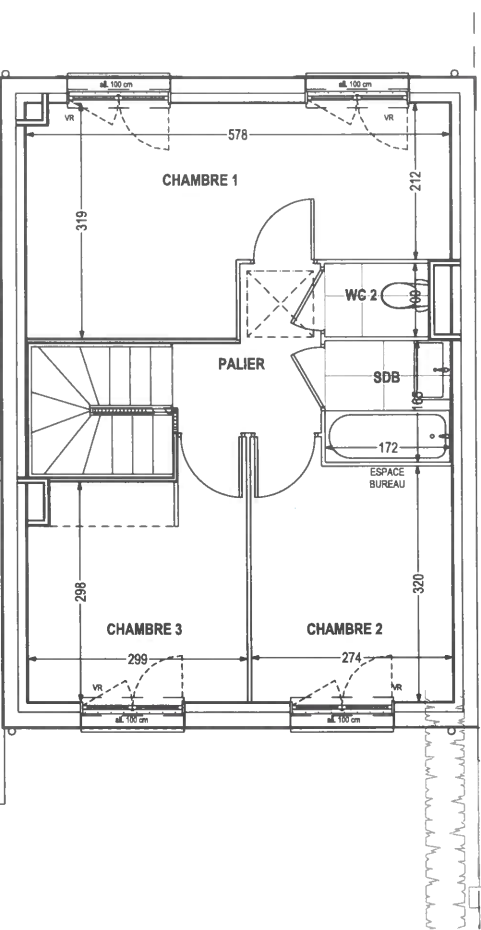

limite de propriété

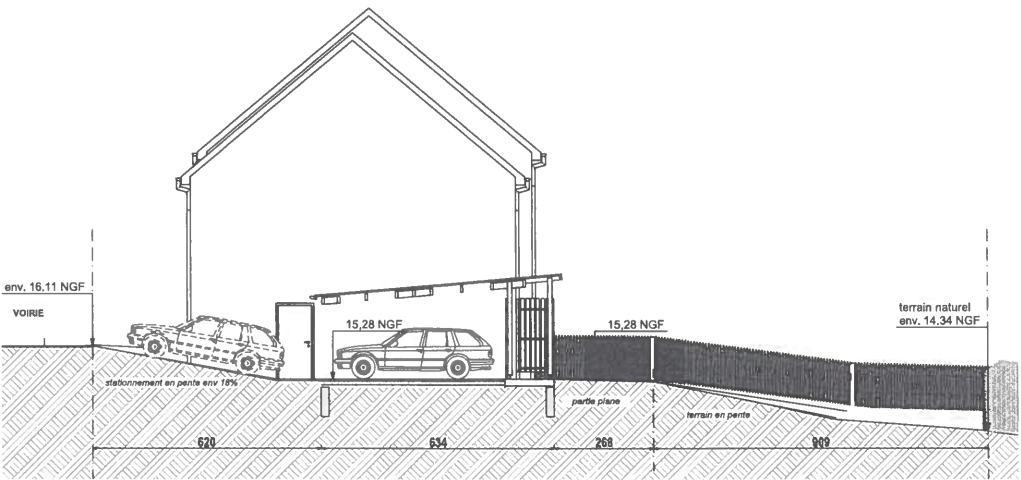

UNE MARQUE ALTAREA



DES MODIFICATIONS SONT SUSCEPTIBLES D'ETRE APPORTEES A CE PLAN EN FONCTION DES NECESSITES TECHNIQUES OU REGLEMENTAIRES DE LA REALISATION, TANT EN CE QUI CONCERNE LES DIMENSIONS LIBRES QUE L'EQUIPEMENT. LES SURFACES, LES HAUTEURS SOUS PLAFOND AINSI QUE LES HAUTEURS DE SEUILS OU ALLEGES INDIQUEES SONT APPROXIMATIVES. LES RETOMBÉES, SOFFITES FAUX-PLAFONDS, TRAPPES DE VISITES, AINSI QUE L'EMPLACEMENT DES DESCENTES D'EAUX PLUVIALES, DES EQUIPEMENTS SANITAIRES NE SONT PAS TOUS FIGURES OU LE SONT A TITRE INDICATIF. LE NOMBRE, LA TAILLE ET L'EMPLACEMENT DES RADIATEURS SONT DONNES A TITRE INDICATIF ET SERONT PRECISES APRES ETUDE THERMIQUE. AUCUN ELEMENT DE CUISINE N'EST FOURNI HORS ACHAT PACK. LA SURFACE ET LES COTES DES JARDINS PRIVATIFS SONT DONNEES A TITRE INDICATIF, NOTAMMENT DANS LE CAS DE JARDIN NON PLAT, ET POUVANT PRESENTER DES DENIVELES, DES TALUS OU TOUT AUTRES OUVRAGES SERVANT AU MODELAGE DU TERRAIN. PLANS REALISES SUR LA BASE DE PLANS EN PHASE PC.



LE HAMEAU FLEURI

Allée des Tilleuls  
14 160 Dives-sur-Mer



Lot F env. 355 m²  
Pavillon n°15 T4

|                 |       |
|-----------------|-------|
| ENTREE          | 4,39  |
| CUISINE         | 6,68  |
| SEJOUR          | 27,38 |
| CHAMBRE 1       | 15,21 |
| CHAMBRE 2       | 9,17  |
| CHAMBRE 3 + pl. | 9,29  |
| PALIER          | 3,65  |
| SDB             | 2,84  |
| WC 2            | 1,42  |

80,03 m²

|                  |        |
|------------------|--------|
| ABRI/RANGEMENT   | 4,01   |
| CARPORT          | 16,58  |
| TERRAIN PLAT     | 63,40  |
| TERRAIN EN PENTE | 191,51 |

275,50 m²



| LEGENDE |                   |                        |
|---------|-------------------|------------------------|
| LL      | LAVE-LINGE        | SOFFITE                |
| LV      | LAVE-VAISSELLE    | UNITE EXTERIEURE       |
| CUI     | BLOC CUISSON      | TALUS PLANTE           |
| F       | REFRIGERATEUR     | STATIONNEMENT EN PENTE |
| VR      | VOLET ROULANT     | LIMITE DE PROPRIETE    |
| ETEL    | ESPACE TECH. ELEC |                        |
| M.T.    | MURET TECHNIQUE   |                        |

Hauteur sous plafond des pièces principales sauf mention particulière : 2.50 m

Echelle : 1:150, 1:100


Date  
25/09/2025

Indice : A

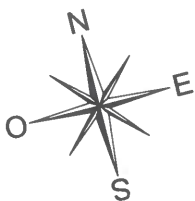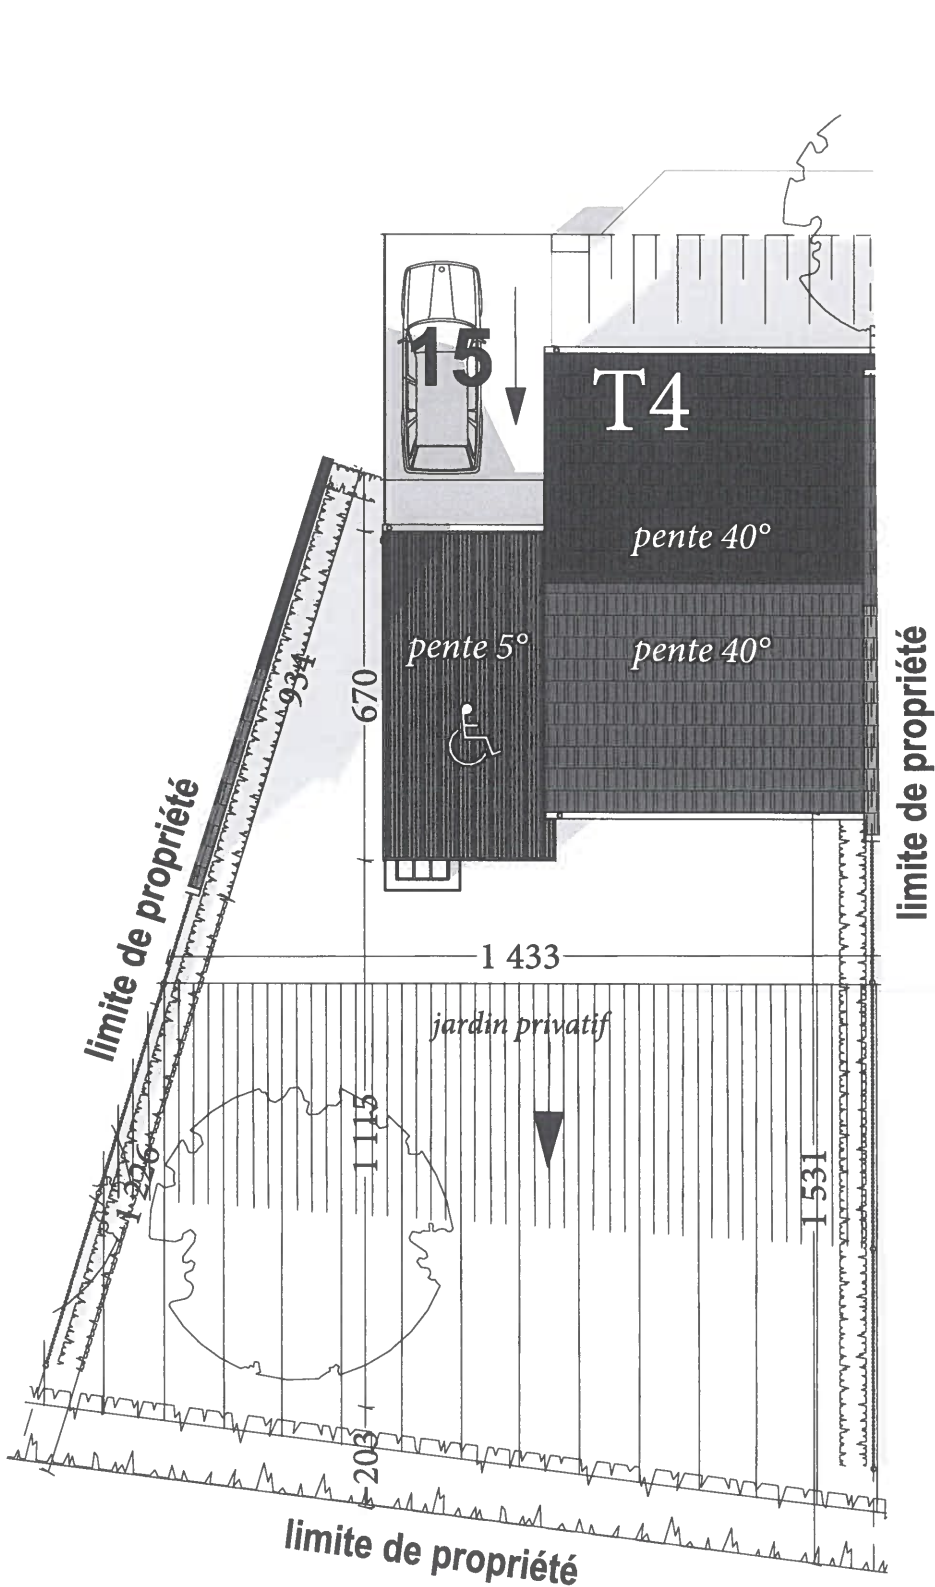


limite de propriété

limite de propriété

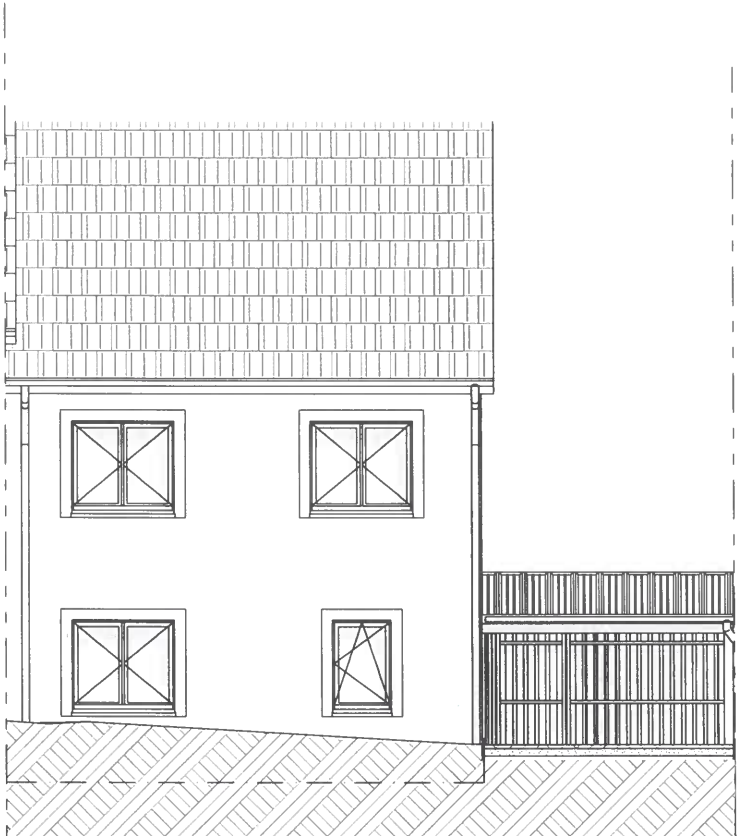

FACADE SUR RUE

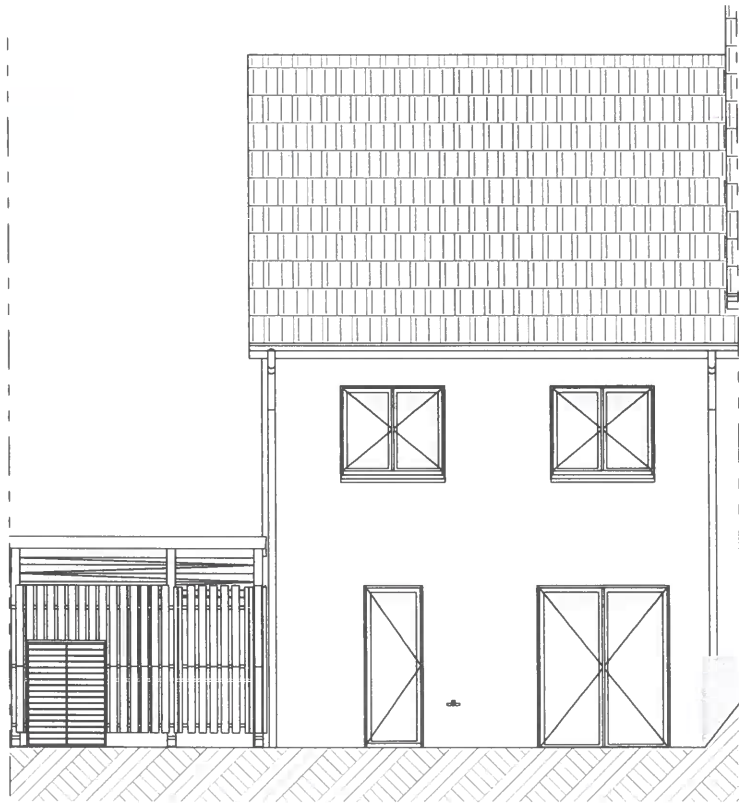

FACADE SUR JARDIN



DES MODIFICATIONS SONT SUSCEPTIBLES D'ETRE APPORTEES A CE PLAN EN FONCTION DES NECESSITES TECHNIQUES OU REGLEMENTAIRES DE LA REALISATION, TANT EN CE QUI CONCERNE LES DIMENSIONS LIBRES QUE L'EQUIPEMENT. LES SURFACES, LES HAUTEURS SOUS PLAFOND AINSI QUE LES HAUTEURS DE SEUILS OU ALLEGES INDIQUEES SONT APPROXIMATIVES. LES RETOMBES, SOFFITES, FAUX-PLAFONDS, TRAPPES DE VISITES, AINSI QUE L'EMPLACEMENT DES DESCENTES D'EAUX PLUVIALES, DES EQUIPEMENTS SANITAIRES NE SONT PAS TOUS FIGURES OU LE SONT A TITRE INDICATIF. LE NOMBRE, LA TAILLE ET L'EMPLACEMENT DES RADIATEURS SONT DONNES A TITRE INDICATIF ET SERONT PRECISES APRES ETUDE THERMIQUE. AUCUN ELEMENT DE CUISINE N'EST FOURNI HORS ACHAT PACK. LA SURFACE ET LES COTES DES JARDINS PRIVATIFS SONT DONNEES A TITRE INDICATIF, NOTAMMENT DANS LE CAS DE JARDIN NON PLAT, ET POUVANT PRESENTER DES DENIVELES, DES TALUS OU TOUT AUTRES OUVRAGES SERVANT AU MODELAGE DU TERRAIN. PLANS REALISES SUR LA BASE DE PLANS EN PHASE PC

UNE MARQUE ALTAREA

