




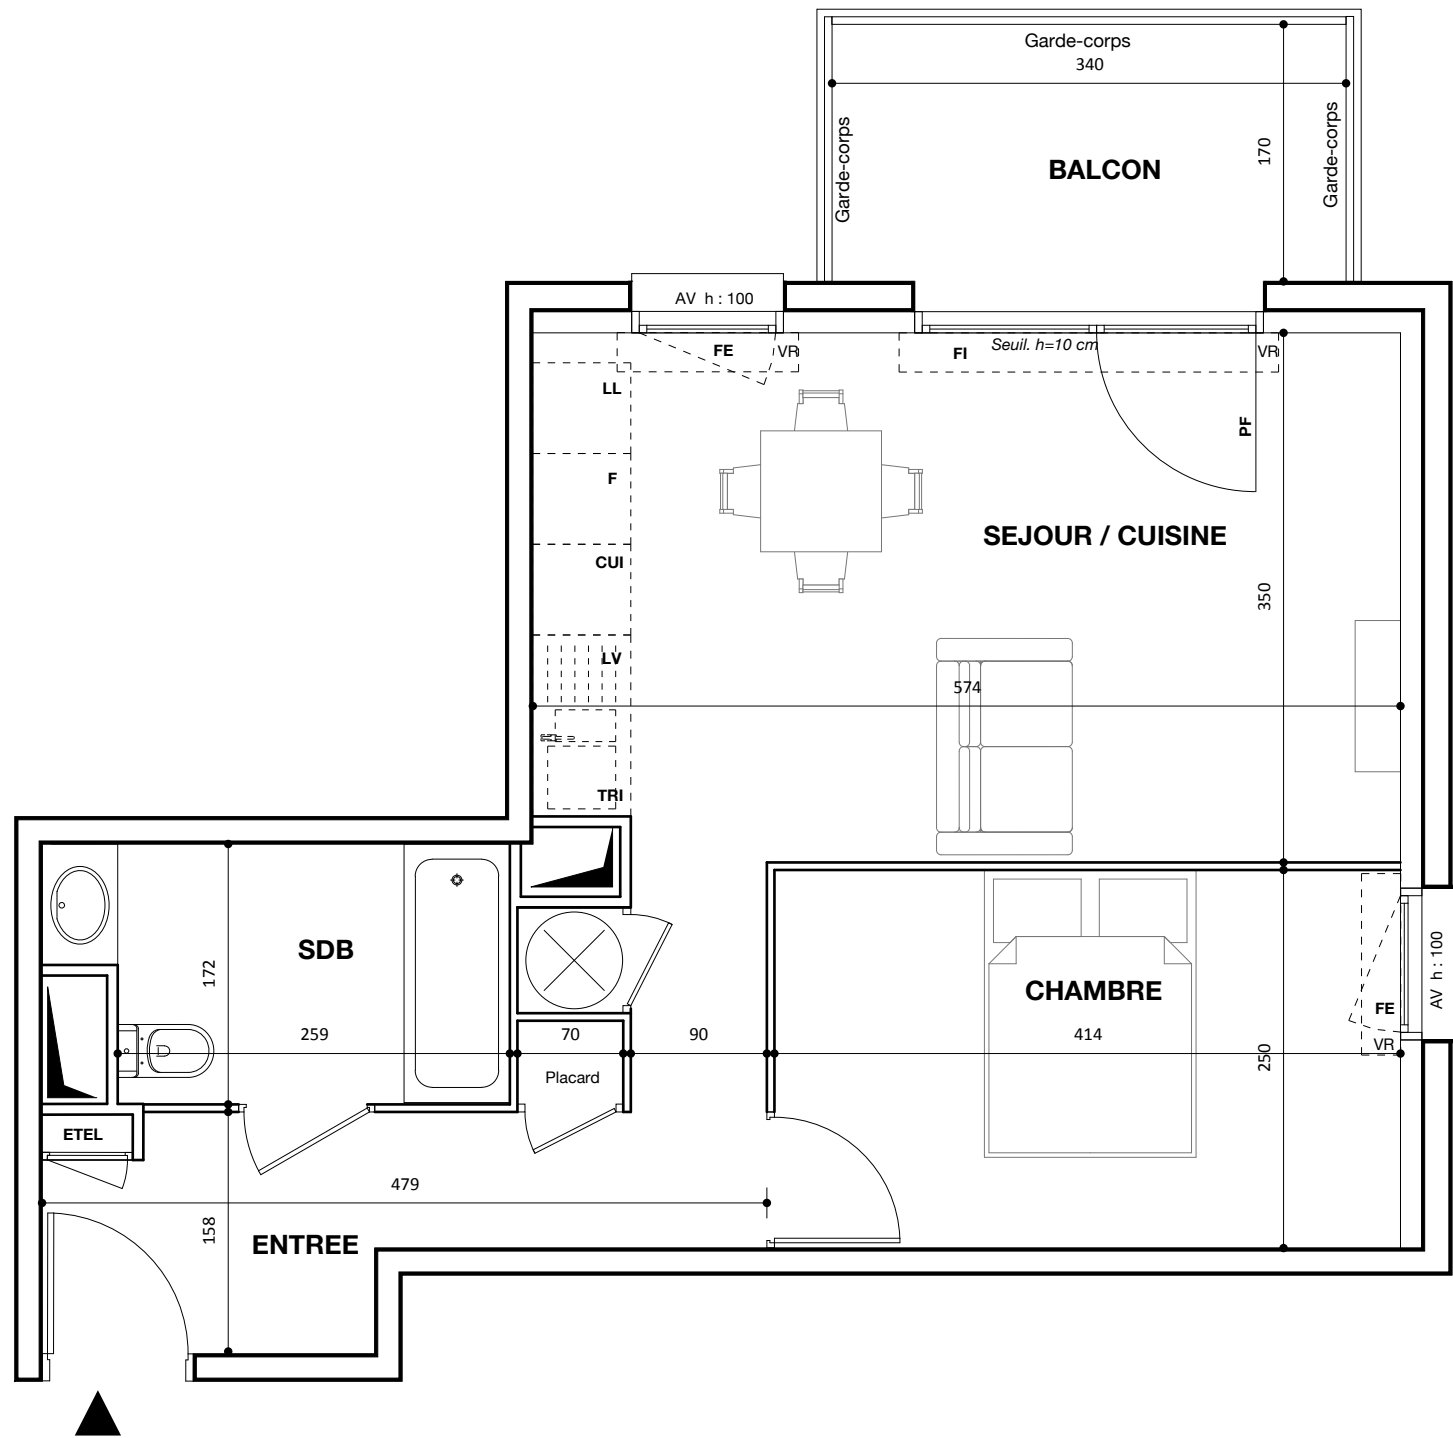

N° B 208

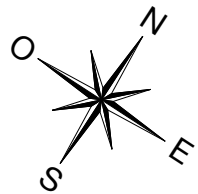

D 1250 - Avenue de la Côte d'Argent
33380 Marcheprime

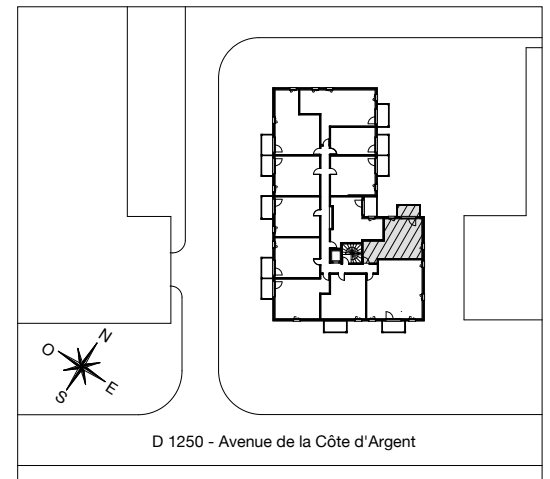

BAT B

Appartement de 2 pièces
n° B 208 au R+2

SEJOUR / CUISINE	21,86 m ²
CHAMBRE	10,35 m ²
SALLE DE BAINS	4,86 m ²
ENTREE	6,05 m ²
SURFACE HABITABLE	43,12 m ²
BALCON	6,23 m ²
SURFACE TOTALE PRIVATIVE	49,35 m ²

LEGENDE			
LL	LAVE-LINGE	CUI	BLOC CUISSON
LV	LAVE-VAISSELLE	F	REFRIGERATEUR
TRI	TRI SELECTIF		
FE	FENÊTRE		LIMITE SUP. DES TRAPPES DE
PF	PORTE FENÊTRE		VISITE DES CUISINES < 75CM DU
FI	FIXE		SOL FINI
AV	ALLEGE VITREE	VR	VOLET ROULANT
GC	GARDE-CORPS	ETEL	ESPACE TECH. ELEC
OB	OSCILLO-BATTANT		DU LOGEMNT
	SOFFITE		
	RETOMBEE DE		
	POUTRE		

Hauteur sous plafond des pièces principales sauf mention particulière : 2,50 m

DES MODIFICATIONS SONT SUSCEPTIBLES D'ETRE APPORTEES A CE PLAN EN FONCTION DES NECESSITES TECHNIQUES OU REGLEMENTAIRES DE LA REALISATION, TANT EN CE QUI CONCERNE LES DIMENSIONS LIBRES, QUE L'EQUIPEMENT. LES SURFACES, LES HAUTEURS SOUS PLAFOND AINSI QUE LES HAUTEURS DE SEUILS OU D'ALLEGES INDIQUEES SONT APPROXIMATIVES. LES RETOMBÉES, SOFFITES, FAUX-PLAFONDS, TRAPPES DE VISITES, AINSI QUE L'EMPLACEMENT DES DESCENTES D'EAUX PLUVIALES, DES EQUIPEMENTS SANITAIRES NE SONT PAS TOUS FIGURES OU LE SONT A TITRE INDICATIF. LE NOMBRE, LA TAILLE ET L'EMPLACEMENT DES RADIATEURS SONT DONNES A TITRE INDICATIF ET SERONT PRECISES APRES ETUDE THERMIQUE. AUCUN ELEMENT DE CUISINEN'EST FOURNI HORS ACHAT PACK.

Echelle	0 0,5 1m	Date	Indice : 0
		24/01/2025	