



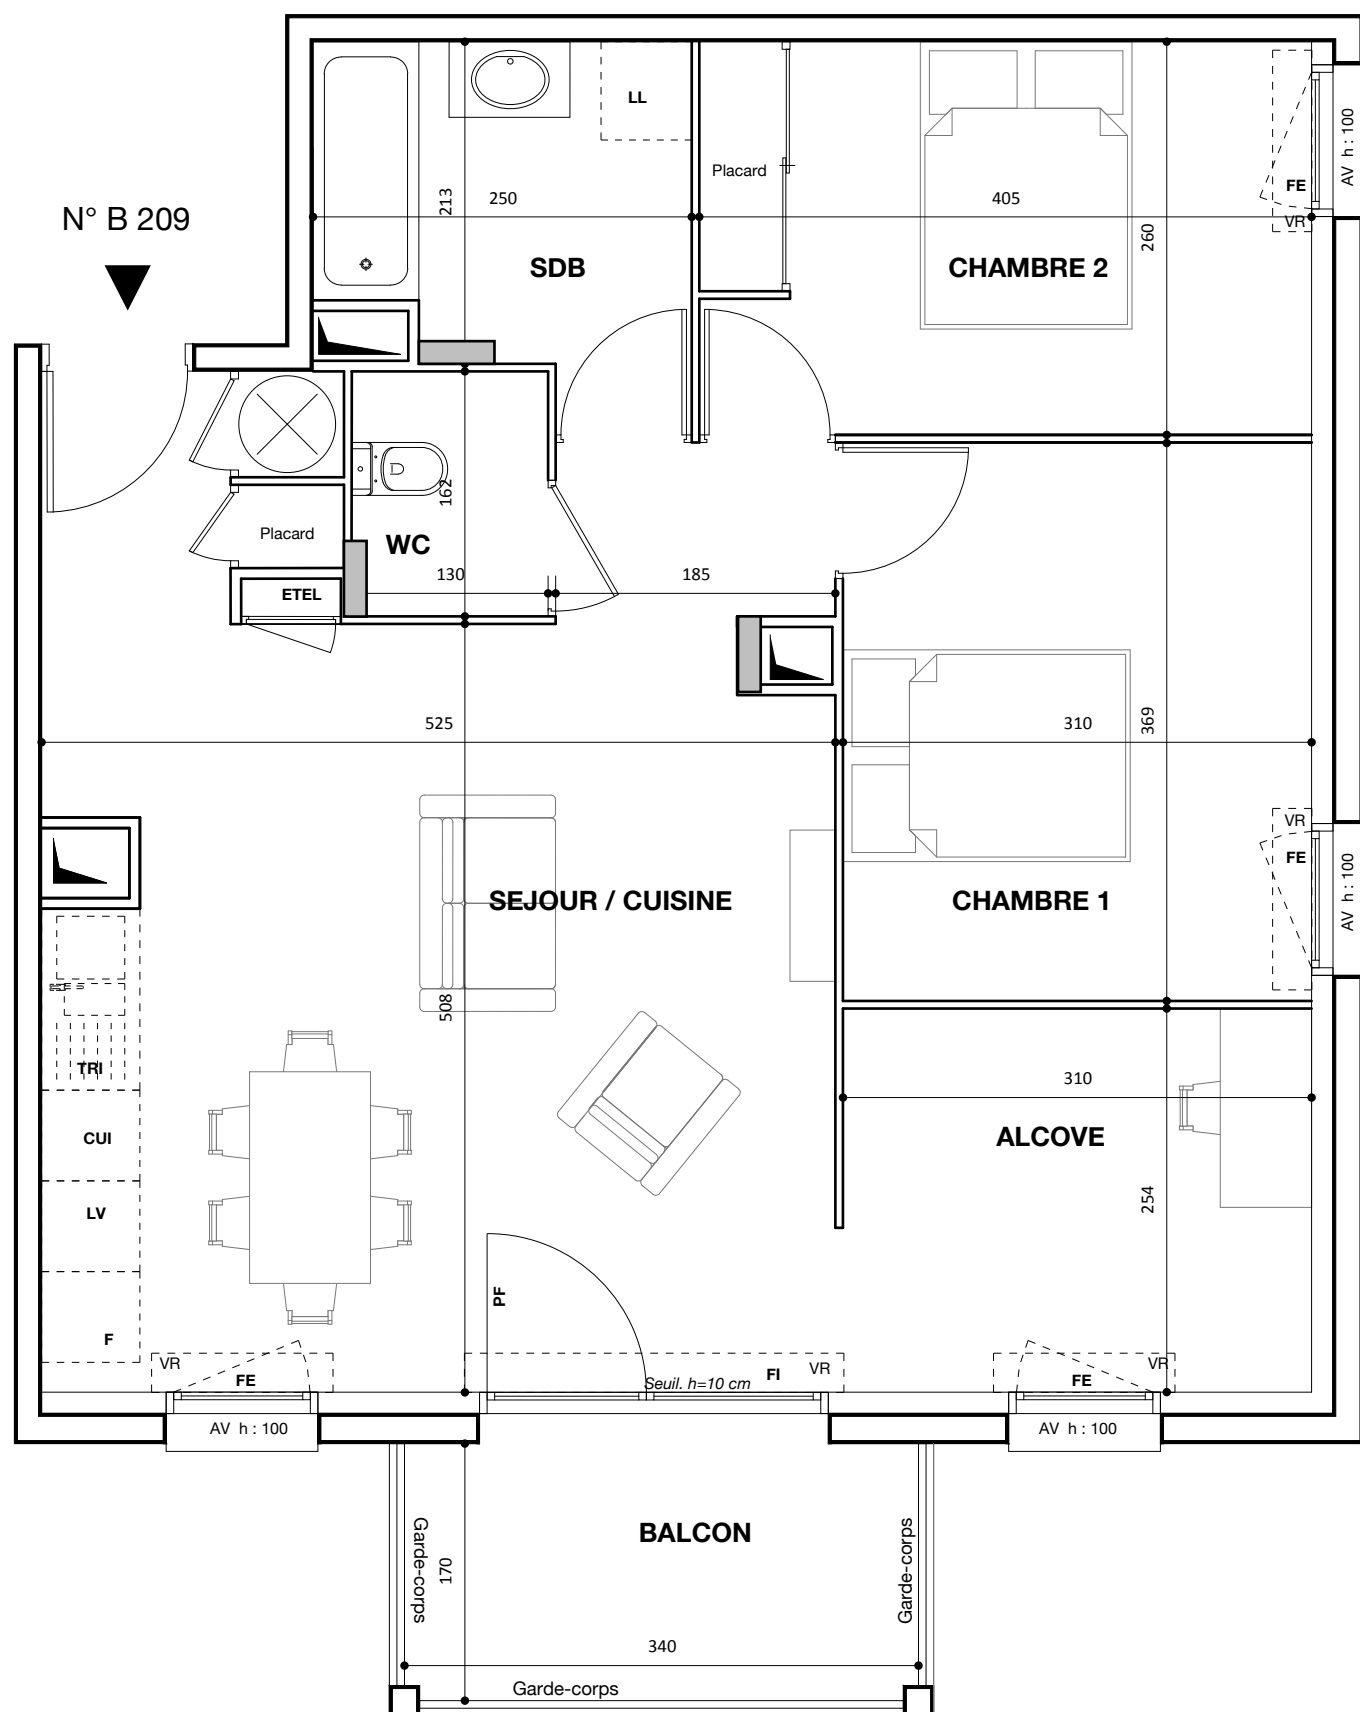

D 1250 - Avenue de la Côte d'Argent
33380 Marcheprime

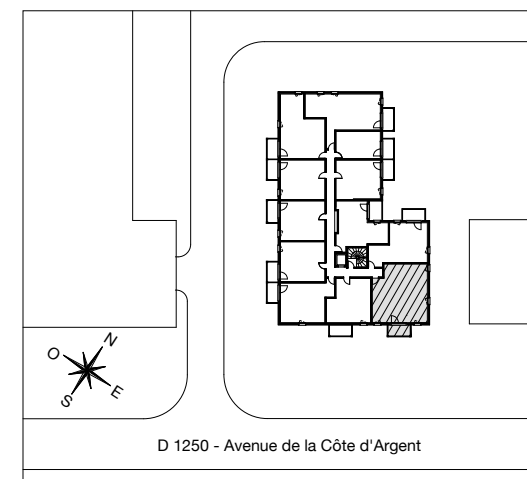


Appartement de 3 pièces + alcove
n° B 209 au R+2

SEJOUR / CUISINE	31,26 m²
CHAMBRE 1	11,45 m²
CHAMBRE 2	10,50 m²
ALCOVE	7,87 m²
SALLE DE BAINS	5,39 m²
WC	2,06 m²
SURFACE HABITABLE	68,53 m²

BALCON	6,23 m²
SURFACE TOTALE PRIVATIVE	74,76 m²

LL	LAVE-LINGE	CUI	BLOC CUISSON
LV	LAVE-VAISSELLE	F	REFRIGERATEUR
TRI	TRI SELECTIF		
FE	FENÊTRE		LIMITE SUP. DES TRAPPES DE
PF	PORTE FENÊTRE		VISITE DES CUISINES < 75CM DU
FI	FIXE		SOL FINI
AV	ALLEGE VITREE	VR	VOLET ROULANT
GC	GARDE-CORPS	ETEL	ESPACE TECH. ELECT.
OB	OSCILLO-BATTANT		DU LOGEMENT

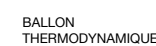

Hauteur sous plafond des pièces principales sauf mention particulière : 2,50 m

DES MODIFICATIONS SONT SUSCEPTIBLES D'ETRE APPORTEES A CE PLAN EN FONCTION DES NECESSITES TECHNIQUES OU REGLEMENTAIRES DE LA REALISATION, TANT EN CE QUI CONCERNE LES DIMENSIONS LIBRES, QUE L'EQUIPEMENT. LES SURFACES, LES HAUTEURS SOUS PLAFOND AINSI QUE LES HAUTEURS DE SEUILS OU D'ALLEGES INDIQUEES SONT APPROXIMATIVES. LES RETOMBÉES, SOFFITES, FAUX-PLAFONDS, TRAPPES DE VISITES, AINSI QUE L'EMPLACEMENT DES DESCENTES D'EAUX PLUVIALES, DES EQUIPEMENTS SANITAIRES NE SONT PAS TOUTS FIGURES OU LE SONT A TITRE INDICATIF. LE NOMBRE, LA TAILLE ET L'EMPLACEMENT DES RADIATEURS SONT DONNES A TITRE INDICATIF ET SERONT PRECISES APRES ETUDE THERMIQUE. AUCUN ELEMENT DE CUISINE N'EST FOURNI HORS ACHAT PACK.

Echelle		Date	Indice : C
		24/01/2025	