
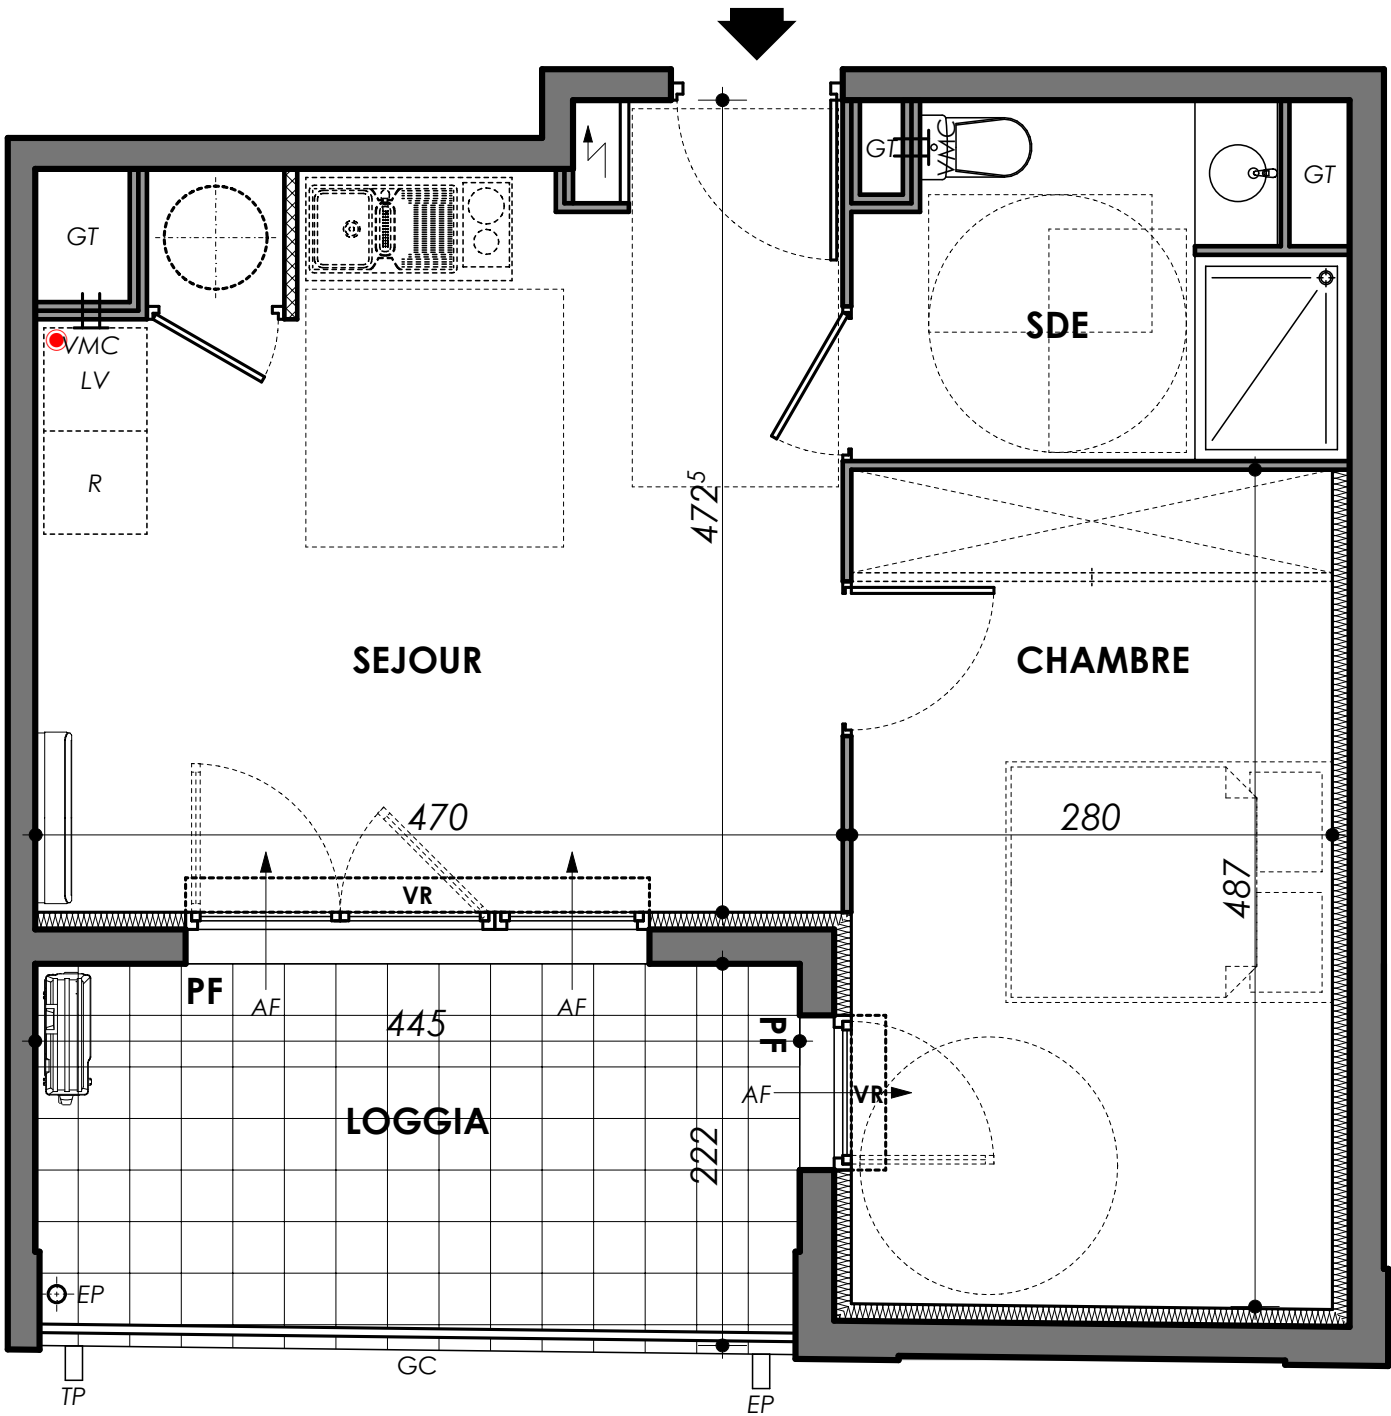


TYPE	NIVEAU	APPARTEMENT
T2	R+2	A207

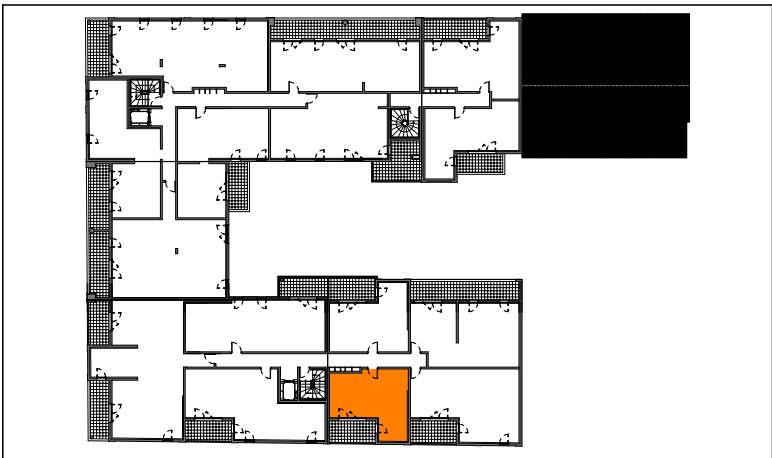

- ÉVACUATION LV/LL
- TABEAU ÉLECTRIQUE
- MONOSPLIT
- BALLON EAU CHAUDE
- ENTRÉE D'AIR
- DALLES SUR PLOTS
- FAUX-PLAFOND, SOFFITE, ...

SURFACES HABITABLES	
SÉJOUR / CUISINE	20,08 m²
CHAMBRE	13,63 m²
SDE	5,45 m²
TOTAL	39,16 m²
LOGGIA	9,97 m²

L'EMPLACEMENT DES GAINES ET SOFFITES ÉVENTUELLES EST SUSCEPTIBLE DE MODIFICATIONS POUR DES RAISONS TECHNIQUES. LES ÉVENTUELS ÉLÉMENTS D'ÉQUIPEMENTS RELATIFS AU CHAUFFAGE NE SONT PAS INDICUES. LA SURFACE HABITABLE PEUT VARIER DE 5% EN FONCTION DES TECHNIQUES DE CONSTRUCTION CHOISIES.