
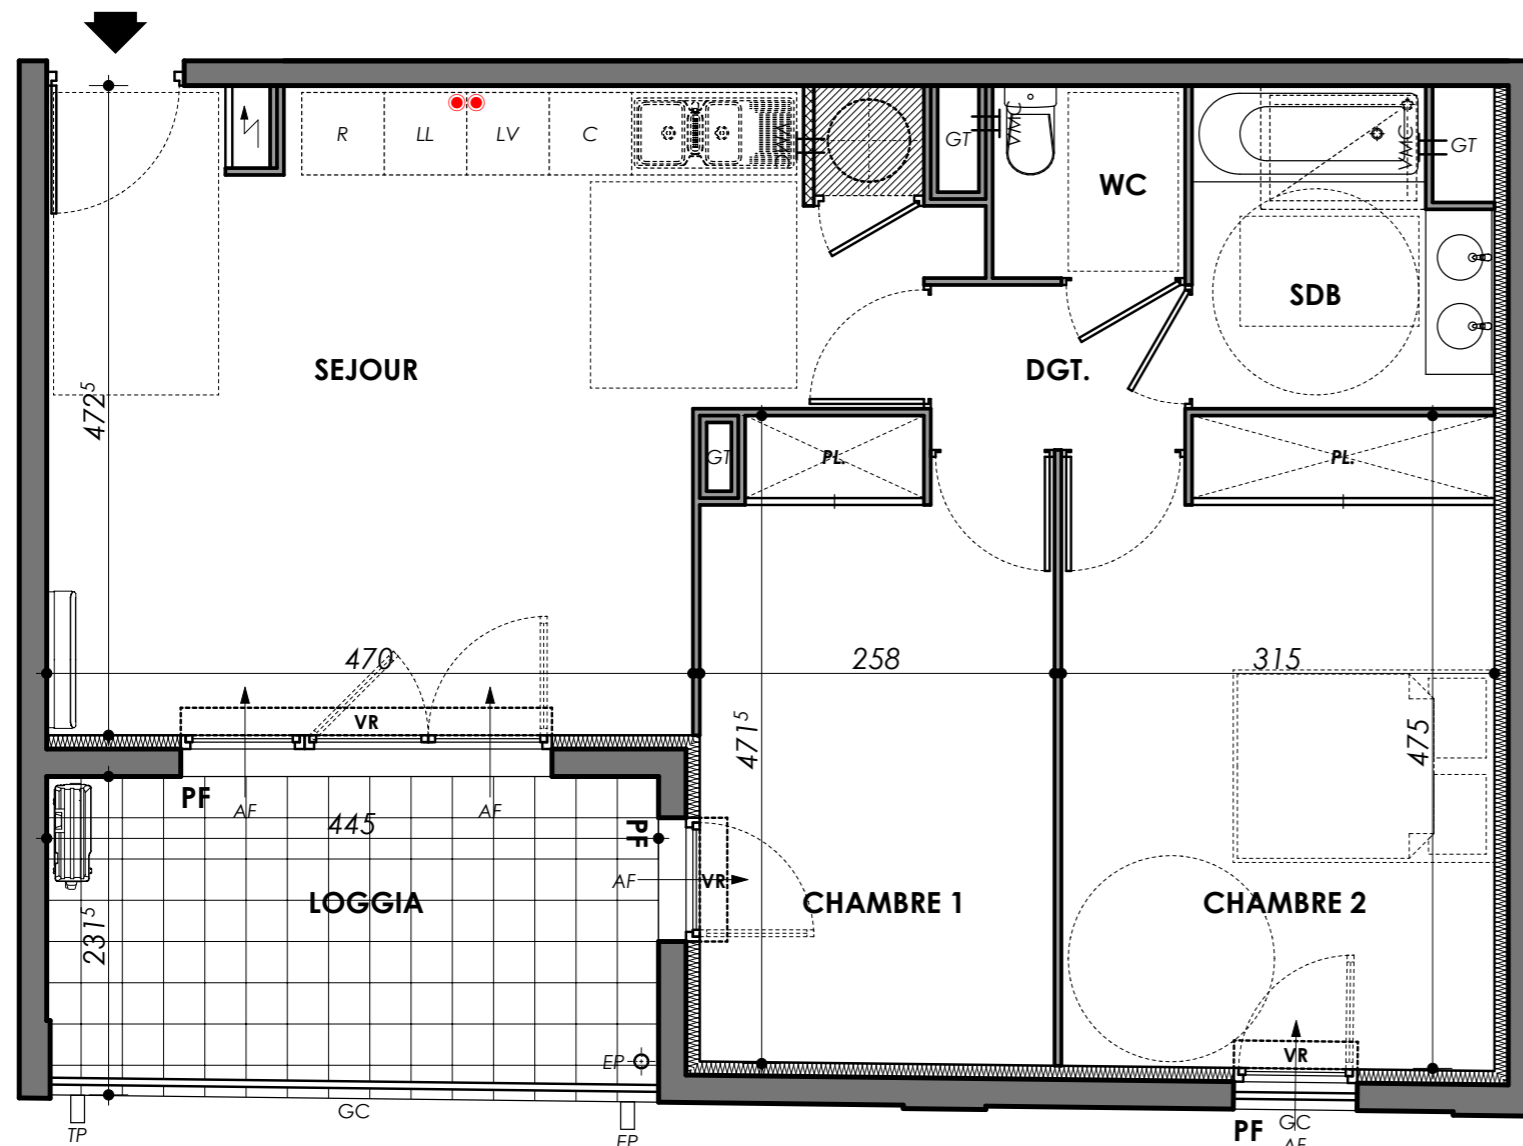


1401 Avenue du Mondial 98 - 34 965 MONTPELLIER

TYPE	NIVEAU	APPARTEMENT
T3	R+1	A107

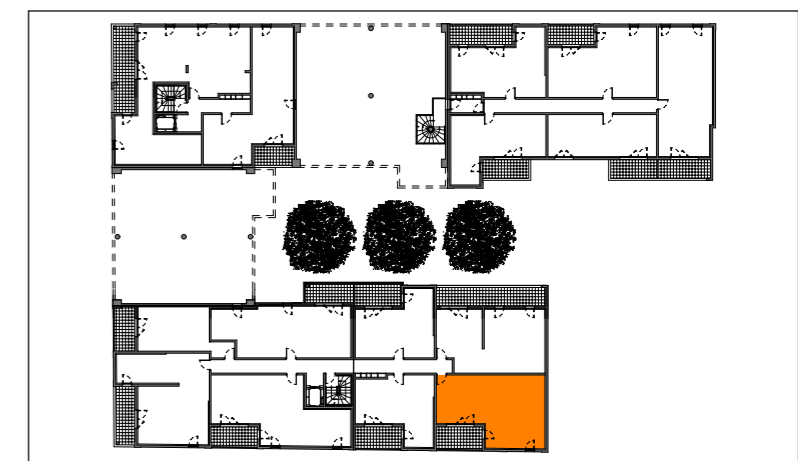

- ÉVIER SUR DEMANDE
- ÉVACUATION LV/LL
- TABLEAU ÉLECTRIQUE
- MONOSPLIT
- BALLON EAU CHAUDE
- ENTRÉE D'AIR
- DALLES SUR PLOTS
- FAUX-PLAFOND, SOFFITE, ...

SURFACES HABITABLES	
SÉJOUR / CUISINE	26,05 m ²
CHAMBRE 1 / PL.	11,64 m ²
CHAMBRE 2 / PL.	14,65 m ²
WC	1,96 m ²
SDB	4,71 m ²
DGT.	2,22 m ²
TOTAL	61,23 m²
LOGGIA	10,41 m ²

L'EMPLACEMENT DES GAINES ET SOFFITES ÉVENTUELLES EST SUSCEPTIBLE DE MODIFICATIONS POUR DES RAISONS TECHNIQUES. LES ÉVENTUELS ÉLÉMENTS D'ÉQUIPEMENTS RELATIFS AU CHAUFFAGE NE SONT PAS INDICUES. LA SURFACE HABITABLE PEUT VARIER DE 5% EN FONCTION DES TECHNIQUES DE CONSTRUCTION CHOISIES. MONTPELLIER, LE 14/04/2025