
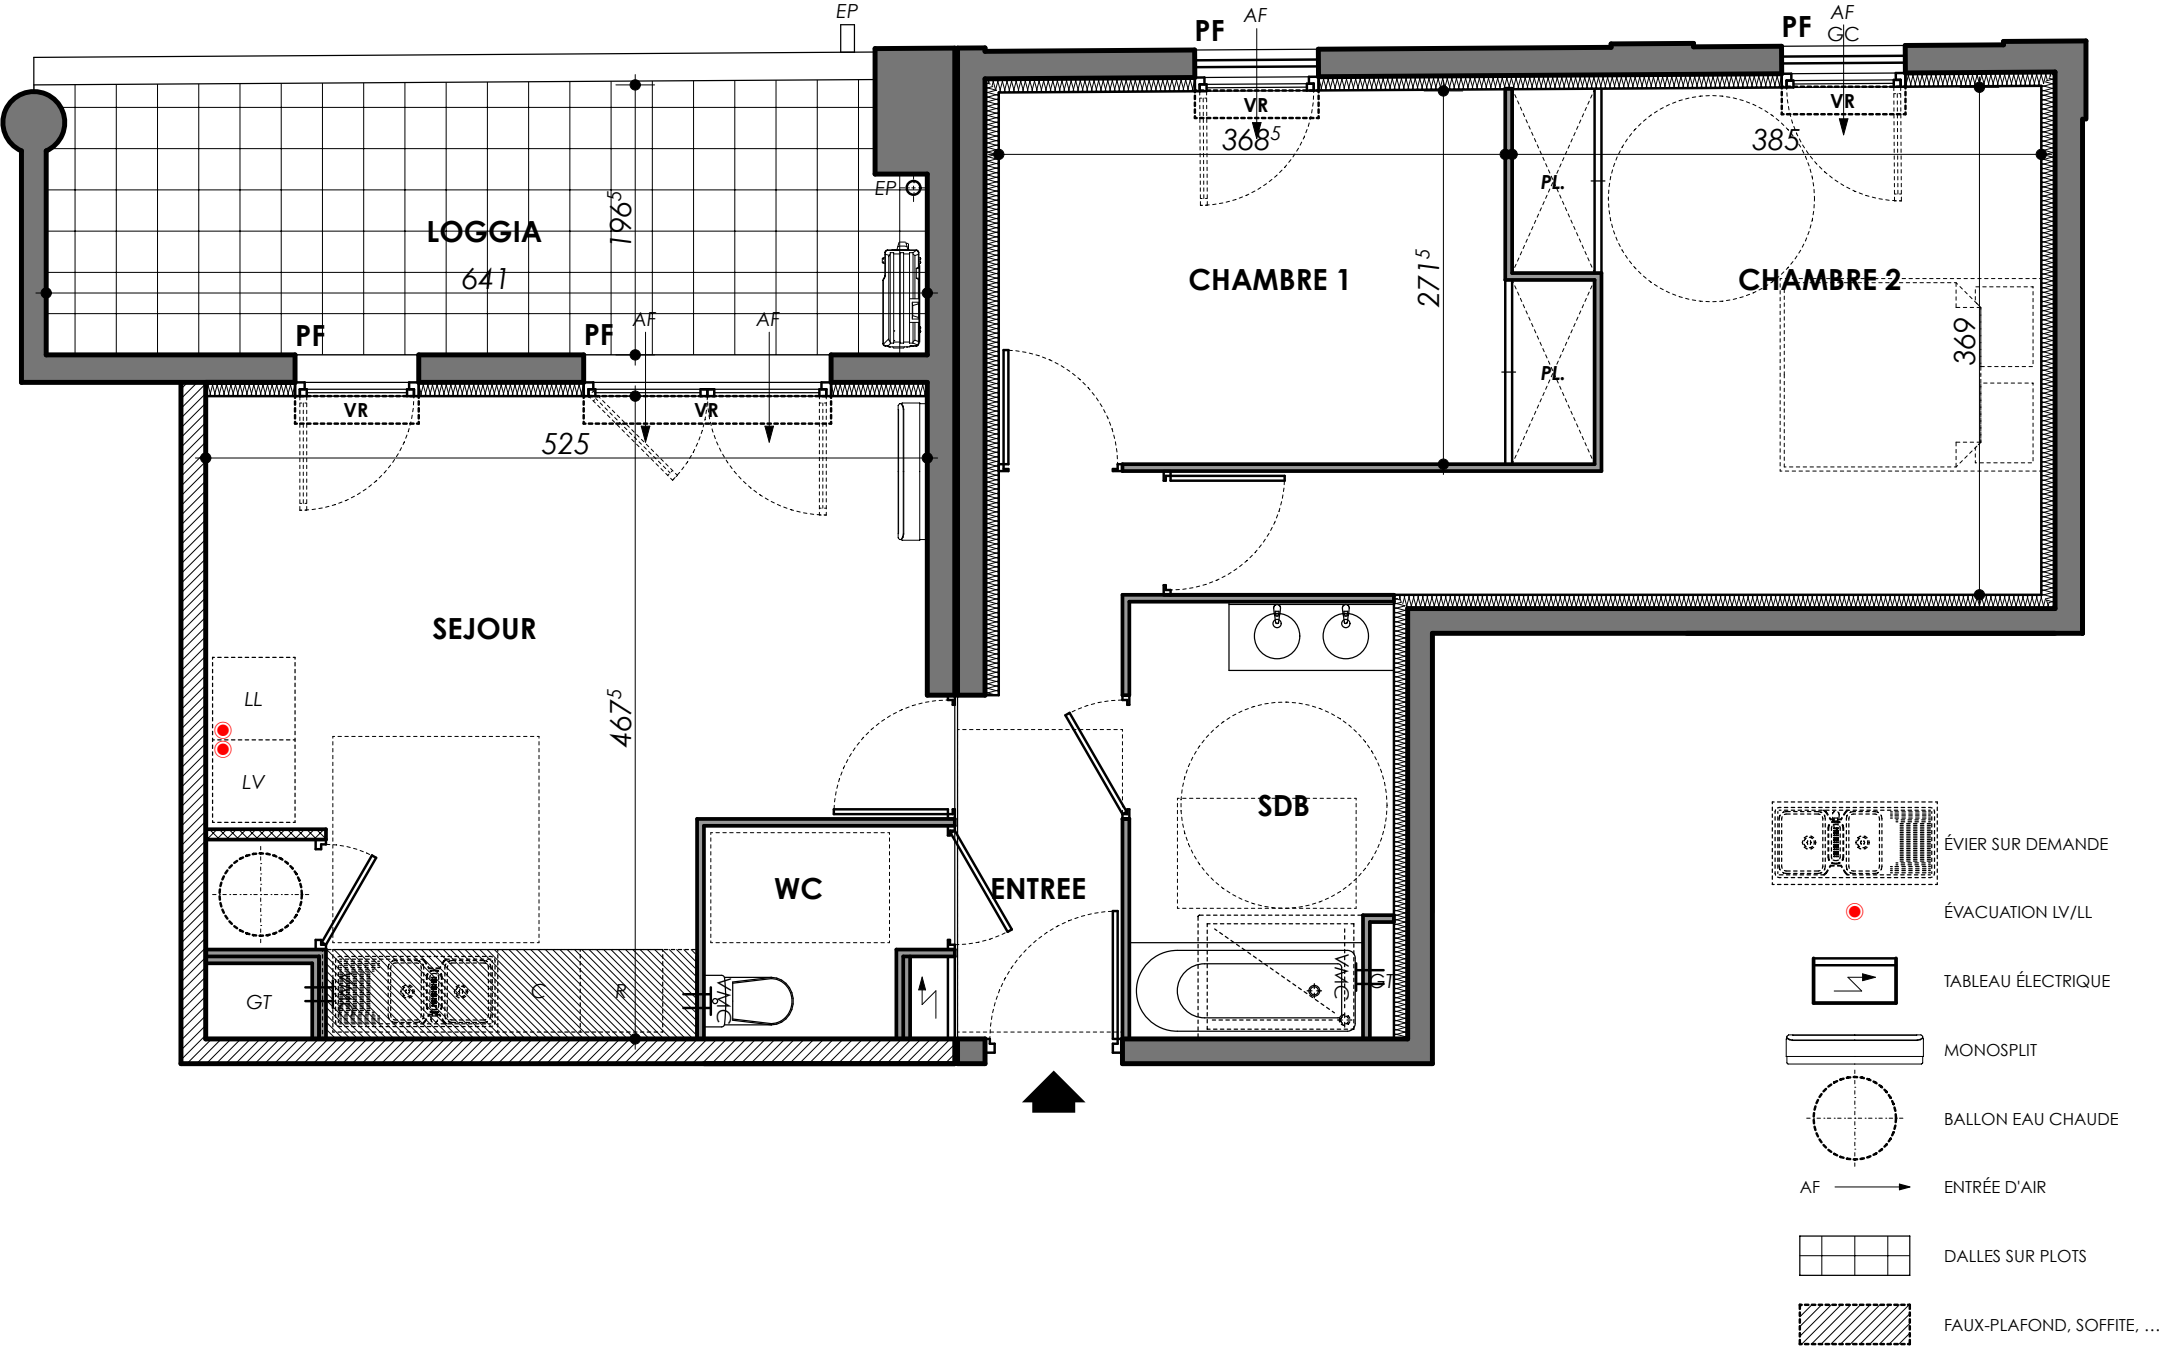


TYPE	NIVEAU	APPARTEMENT
T3	R+2	B206

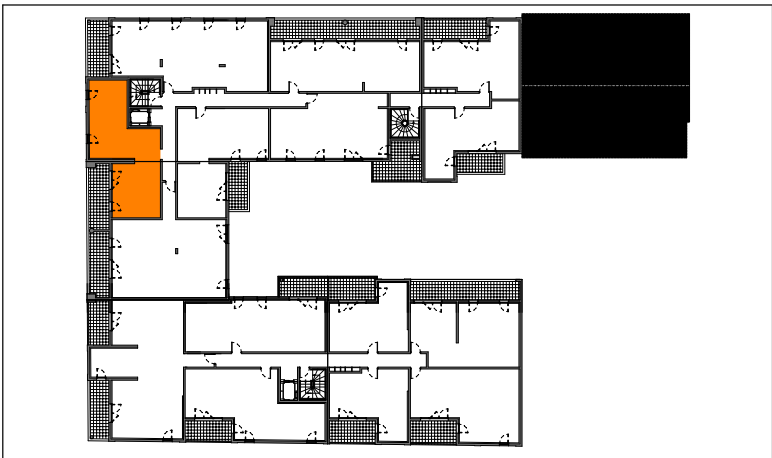

SURFACES HABITABLES	
ENTRÉE	4,79 m ²
SÉJOUR / CUISINE	21,27 m ²
CHAMBRE 1 / PL.	10,88 m ²
CHAMBRE 2 / PL.	15,51 m ²
WC	2,51 m ²
SDB	5,92 m ²
TOTAL	60,88 m²
LOGGIA	12,43 m ²

L'EMPLACEMENT DES GAINES ET SOFFITES ÉVENTUELLES EST SUSCEPTIBLE DE MODIFICATIONS POUR DES RAISONS TECHNIQUES. LES ÉVENTUELS ÉLÉMENTS D'ÉQUIPEMENTS RELATIFS AU CHAUFFAGE NE SONT PAS INDICUÉS. LA SURFACE HABITABLE PEUT VARIER DE 5% EN FONCTION DES TECHNIQUES DE CONSTRUCTION CHOISIES.