
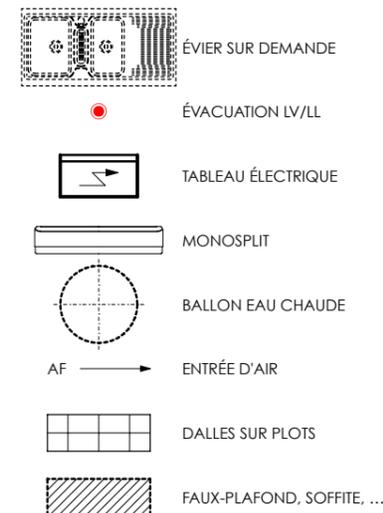


1401 Avenue du Mondial 98 - 34 965 MONTPELLIER

TYPE	NIVEAU	APPARTEMENT
T3	R+2	B204

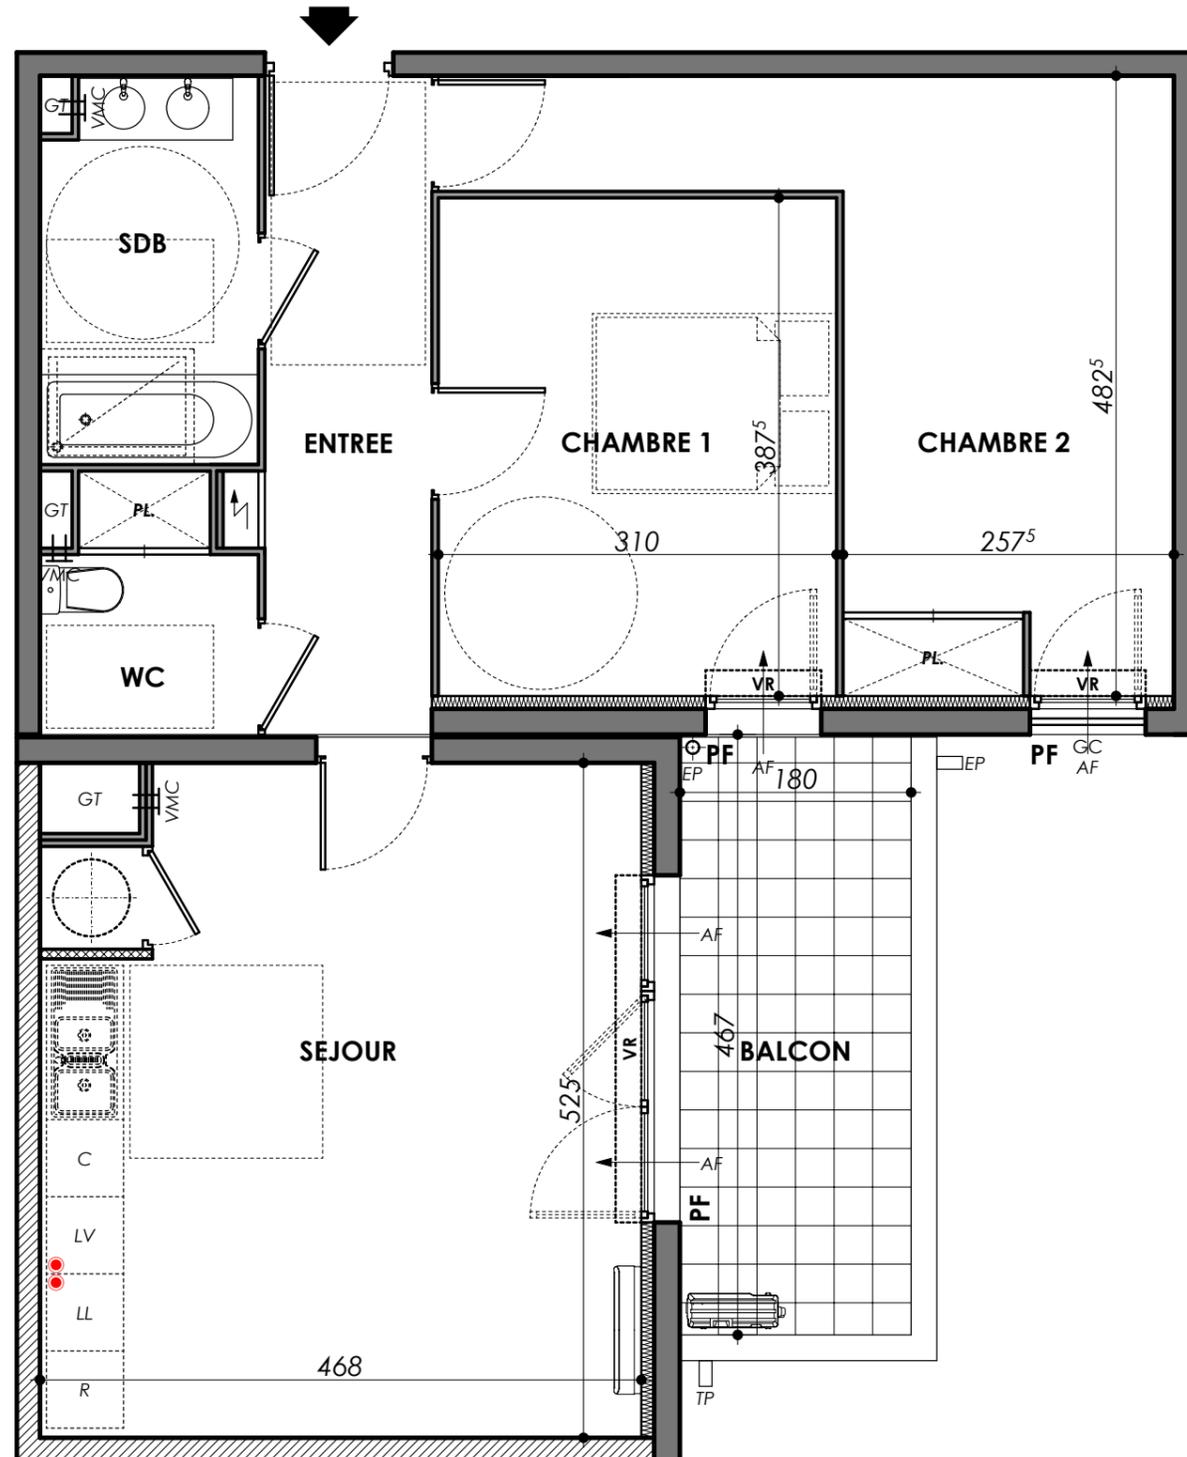

SURFACES HABITABLES	
ENTRÉE	6,69 m ²
SÉJOUR / CUISINE	23,94 m ²
CHAMBRE 1	12,01 m ²
CHAMBRE 2	15,23 m ²
WC / PL.	3,08 m ²
SDB	4,99 m ²
TOTAL	65,94 m²
BALCON	8,37 m ²

L'EMPLACEMENT DES GAINES ET SOFFITES ÉVENTUELLES EST SUSCEPTIBLE DE MODIFICATIONS POUR DES RAISONS TECHNIQUES. LES ÉVENTUELS ÉLÉMENTS D'ÉQUIPEMENTS RELATIFS AU CHAUFFAGE NE SONT PAS INDICQUÉS. LA SURFACE HABITABLE PEUT VARIER DE 5% EN FONCTION DES TECHNIQUES DE CONSTRUCTION CHOISIES. MONTPELLIER, LE 14/04/2025