


C05

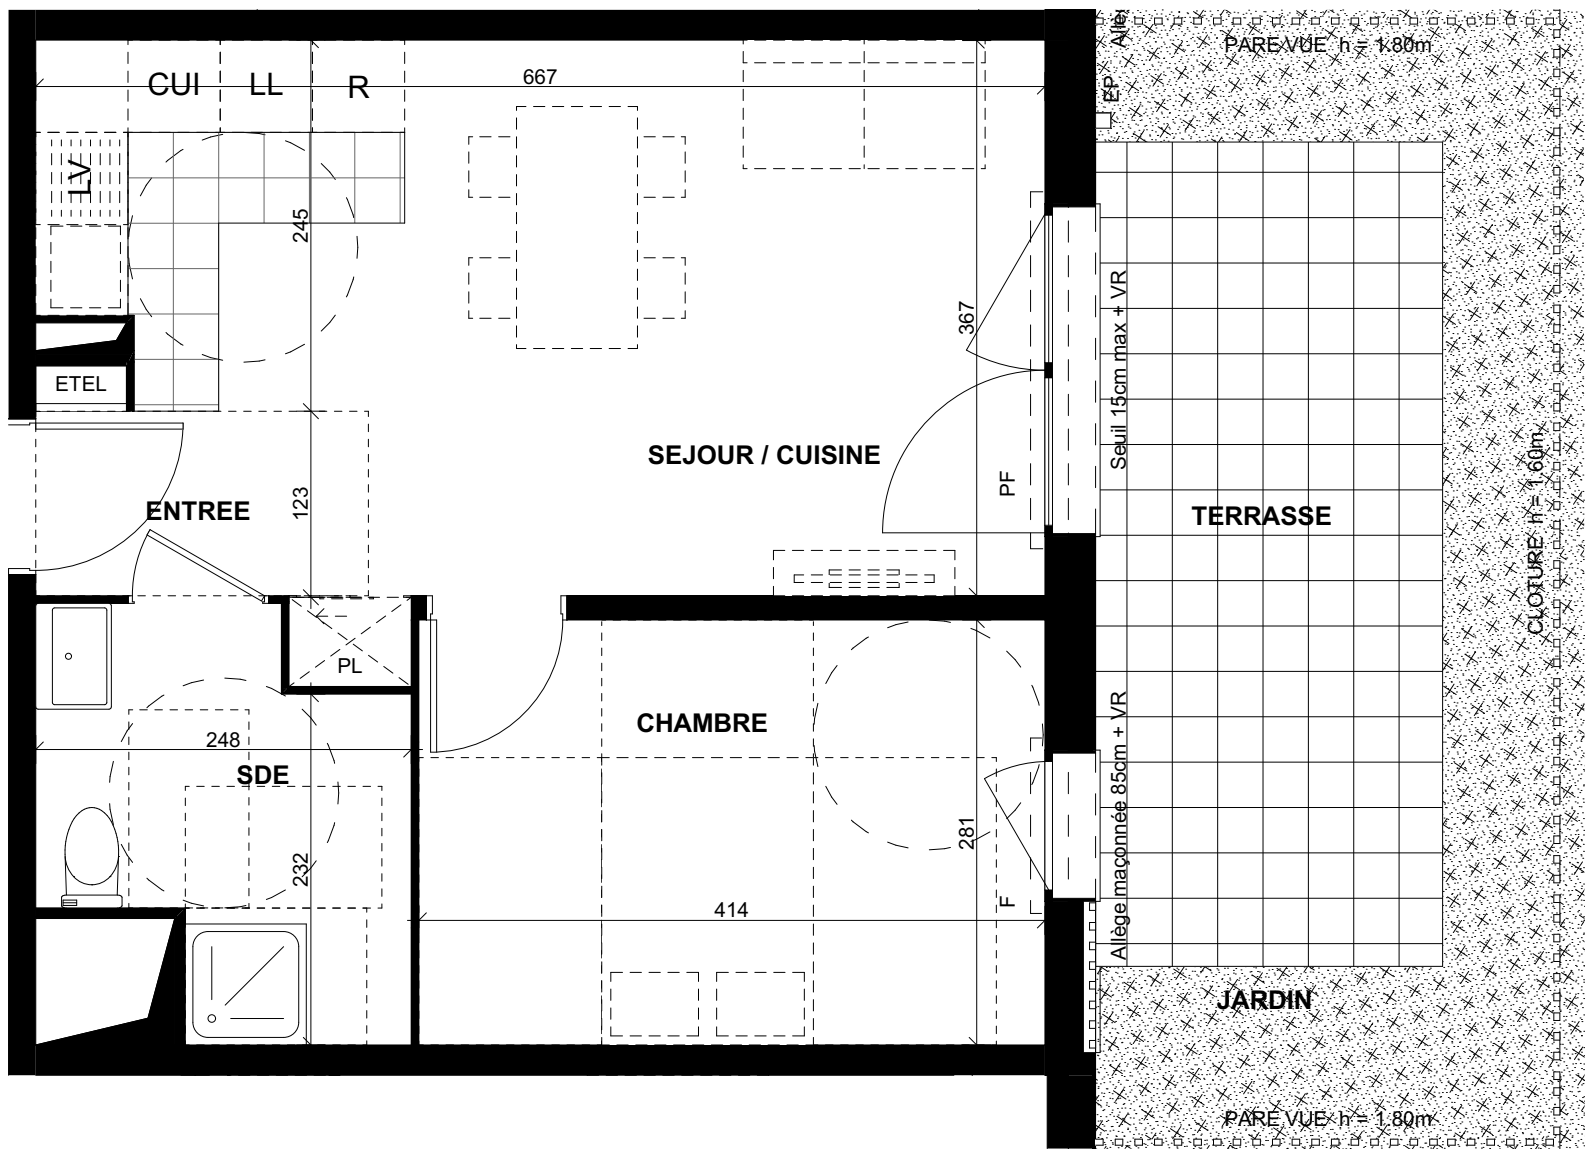




ZAC des Portes de Bondoufle
Lot E3 Ouest

91 070 - Bondoufle





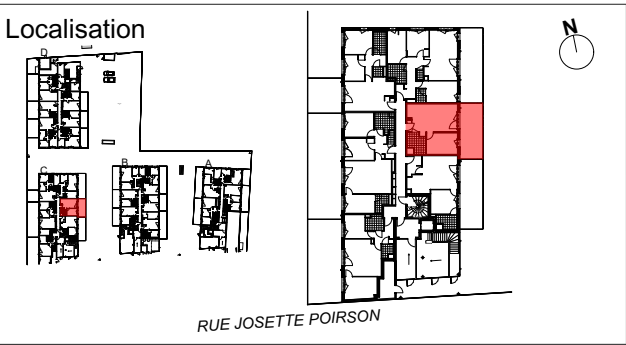

Bâtiment C
Appartement 2 pièces
Rez-de-chaussée / C05

SURFACE HABITABLE	
ENTREE	3,2
SEJOUR / CUISINE	21,4
CHAMBRE	11,6
SDE	5,8
	42,0 m²
SURFACE(S) ANNEXE(S)	
TERRASSE	12,5
JARDIN	9,8
	22,3 m²

Légende

Entrée principale

ETEL

Tableau électrique

LV

Emplacement lave-vaisselle

LL

Emplacement lave-linge

R

Emplacement réfrigérateur

CUI

Emplacement cuisson

PL

Placard

Gaine technique

Soffite et faux plafonds

EP

Descente eau pluviale

F

Fenêtre

PF

Porte fenêtre

VR

Volet roulant

GDC

Garde-corps

Haie plantée

Arbre

Indice : NOTAIRE

Date : 30/11/2022



NOTA :

Des modifications sont susceptibles d'être apportées à ce plan en fonction des nécessités techniques ou réglementaires lors de la réalisation.
Les surfaces indiquées sont approximatives conformément à l'article R261-25 du CCH.
Les retombées, soffites, faux-plafonds, trappes de visite, gaines, canalisations, radiateurs, l'emplacement des équipements et implantations électriques, ainsi que la hauteur sous plafond, la hauteur des seuils et allèges sont figurés à titre indicatif.
La hauteur des seuils correspond à la différence de niveau entre les sols finis intérieurs et extérieurs et ne tient pas compte de l'obstacle à enjamber.
Les plantations éventuelles ne sont pas contractuelles. L'équipement électroménager et mobilier éventuellement indiqué sur plan n'est pas fourni (hormis meuble de salle de bain / salle d'eau et kitchenette sur demande)
Les quadrillages dessinés ne sont pas des calepinages