


CŒUR ADELIS


11, rue de la Prée
85260 L'HERBERGEMENT

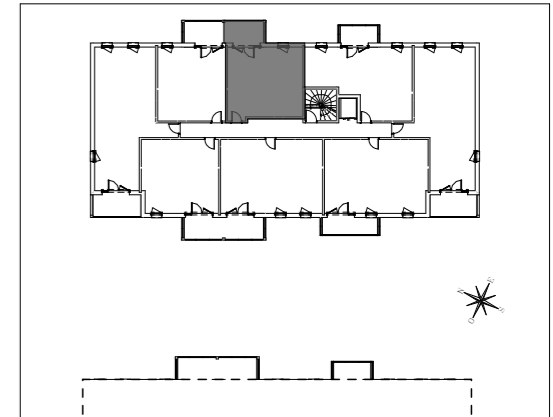

HALL BORÉALE

Appartement de 2 pièces
n°B108 au 1er étage

SÉJOUR / CUISINE	25,39 m ²
CHAMBRE	9,50 m ²
SALLE DE BAINS / WC	5,19 m ²
SURFACE TOTALE HABITABLE	40,08 m²
BALCON	6,30 m ²
SURFACE TOTALE PRIVATIVE	46,38 m²

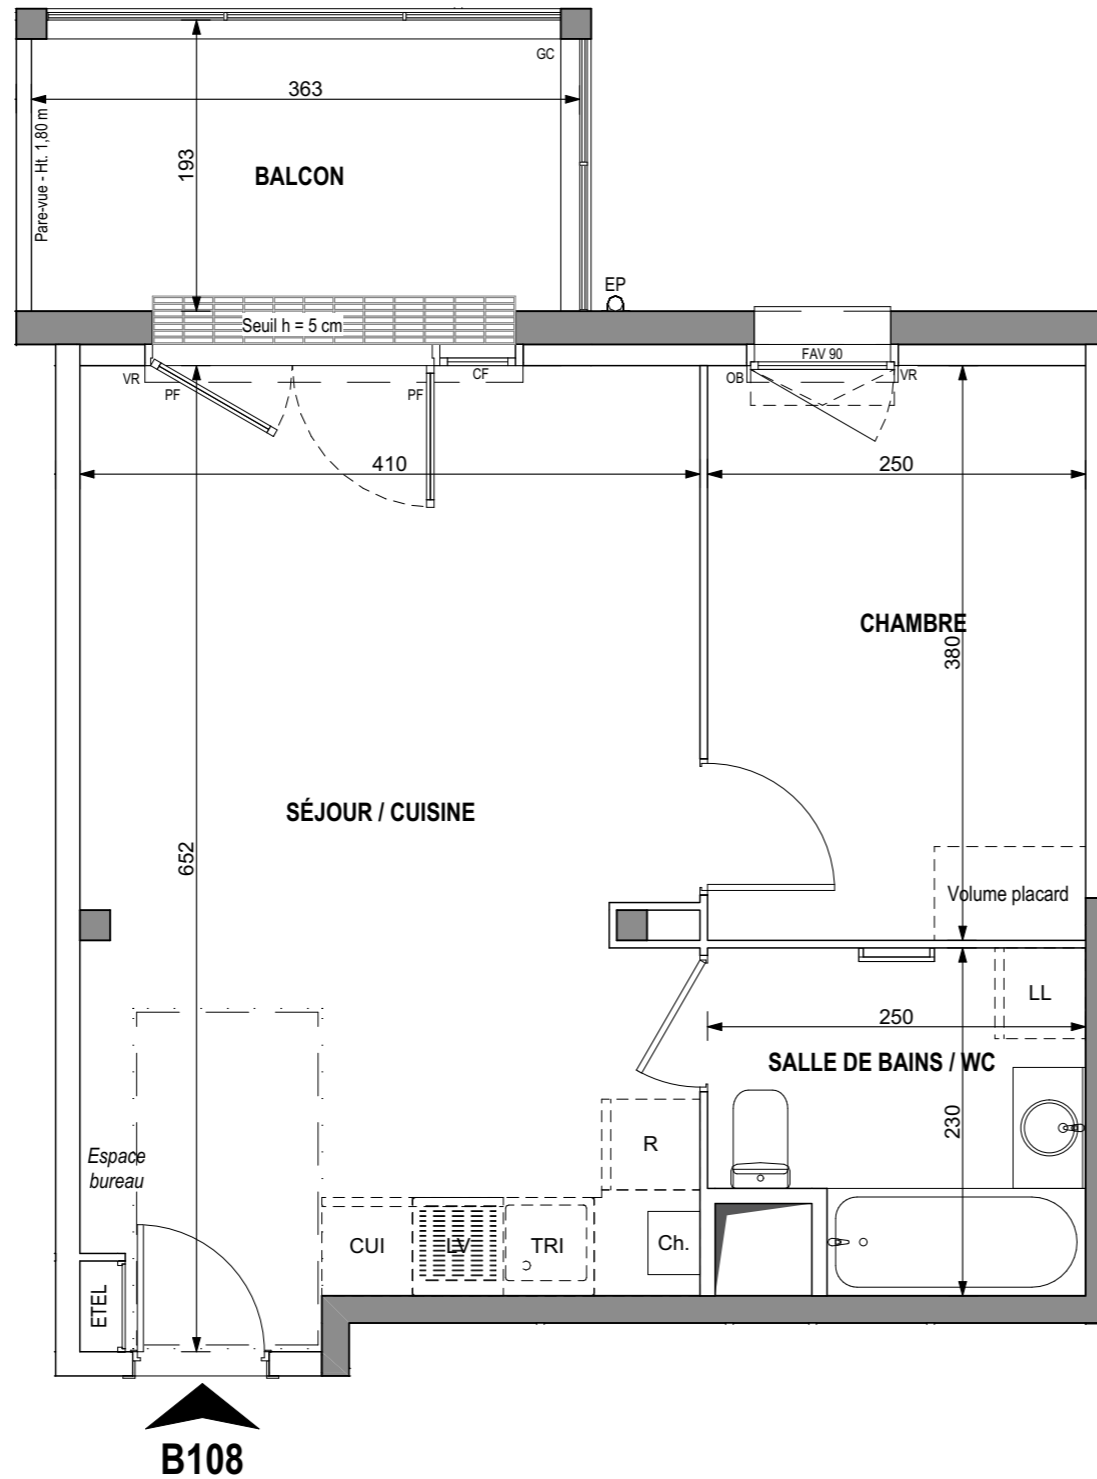

B108

PROVISOIRE

LEGENDE			
LL	LAVE-LINGE	CUI	BLOC CUISSON
LV	LAVE-VAISSELLE	R	REFRIGERATEUR
TRI	ESPACE POUR TRI SELECTIF	LC	LINEAIRE COMPLEMENT. (EXIGENCE NF HABITAT)
MP	MODULE PACK (SI PACK PAV OU PAL ACHETE EN SUPPLEMENT)		LIMITE SUP. DES TRAPPES DE VISITE DES CUISINES < 75CM SOL FINI
PF	PORTE-FENETRE	CD	CLOISON DEMONTABLE
CF	CHASSIS FIXE	VR	VOLET ROULANT
FAV	FENETRE À ALLEGE VITREE	VRE	VOLET ROULANT ELEC.
GC	GARDE-CORPS	ETEL	ESPACE TECH. ELEC. DU LOGEMENT
EP	DESCENTE EAU PUVIALE		
PAC	POMPE À CHALEUR	SOFFITE	RADIATEUR
BEC	BALLON D'EAU CHAUDE	RETOMBEE DE POUTRE	SECHE SERVIETTE

Hauteur sous plafond des pièces principales sauf mention particulière : 2.50 m

Echelle	0 0.5 1m	Date	20/02/2025	Indice : 0
---------	----------	------	------------	------------