


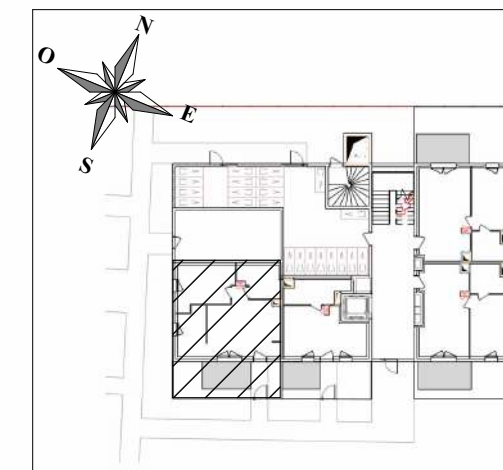



Place de la Fraternité – Avenue  
de la Société des Nations  
77 144 MONTEVRAIN

Appartement de 2 pièce-Alcôve  
n° 101A au Rez de chaussee

|                                 |                 |
|---------------------------------|-----------------|
| Alcôve                          | 7.05 m²         |
| Chambre                         | 11.54 m²        |
| Séjour - Cuisine                | 21.47 m²        |
| SDE                             | 6.17 m²         |
| DGT                             | 1.18 m²         |
| <b>SURFACE HABITABLE</b>        | <b>47.40 m²</b> |
| Jardin                          | 14.00 m²        |
| Terrasse                        | 6.95 m²         |
| Surface extérieur               | 20.95 m²        |
| <b>SURFACE TOTALE PRIVATIVE</b> | <b>68.35 m²</b> |

|                                                                                       |                                                             |                                                                                       |                                              |
|---------------------------------------------------------------------------------------|-------------------------------------------------------------|---------------------------------------------------------------------------------------|----------------------------------------------|
| LL                                                                                    | LAVE-LINGE                                                  | CUI                                                                                   | BLOC CUISSON                                 |
| LV                                                                                    | LAVE-VAISSELLE                                              | FR                                                                                    | REFRIGERATEUR                                |
| TRI                                                                                   | TRI SELECTIF                                                | LC                                                                                    | LINEAIRE COMPLEMENT<br>(EXIGENCE NF HABITAT) |
| MP                                                                                    | MODULE PACK (SI PACK<br>PAV OU PAL ACHETE EN<br>SUPPLEMENT) | LIMITE SUP. DES TRAPPES DE<br>VISITE DES CUISINES < 75CM DU<br>SOL FINI               |                                              |
| OB                                                                                    | OSCILLO-BATTANT                                             | VR                                                                                    | VOILET ROULANT                               |
| AV                                                                                    | ALLEE VITREE                                                | ETEL                                                                                  | ESPACE TECH. ELEC. D.<br>LOGEMENT            |
| GC                                                                                    | GARDE-CORPS                                                 |                                                                                       |                                              |
|  | SOFFITE                                                     |  | RADIATEUR                                    |
| — — —                                                                                 | RETOMBEE DE POUTRE                                          |  | SECH-SERV                                    |

Hauteur sous plafond des pièces principales sauf mention particulière : 2.70 m

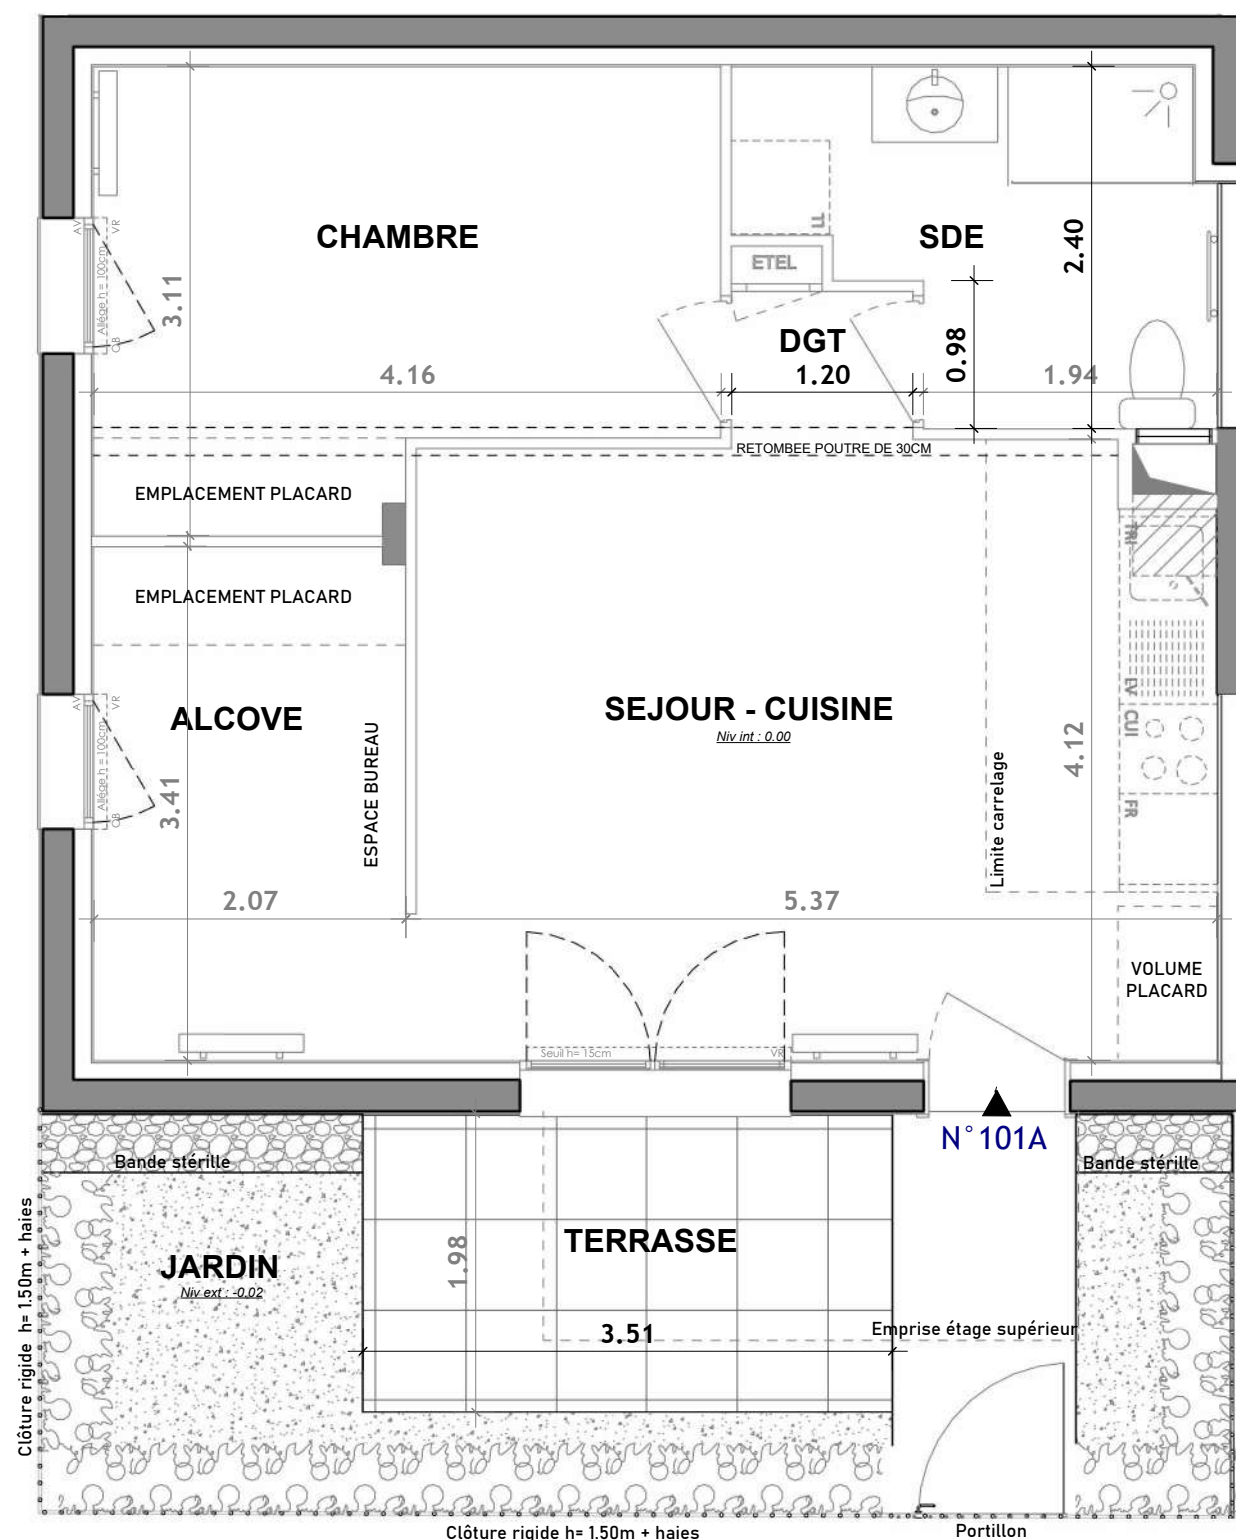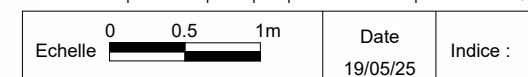

DES MODIFICATIONS SONT SUSCEPTIBLES D'ETRE APPORTEES A CE PLAN EN FONCTION DES NECESSITES TECHNIQUES OU REGLEMENTAIRES DE LA REALISATION, TANT EN CE QUI CONCERNE LES DIMENSIONS LIBRES, QUE L'EQUIPEMENT. LES SURFACES, LES HAUTEURS SOUS PLAFOND AINSI QUE LES HAUTEURS DE SEUILS OU D'ALLEGES INDIQUEES SONT APPROXIMATIVES. LES RETOMBÉES, SOFFITES, FAUX-PLAFONDS, TRAPPES DE VISITES, AINSI QUE L'EMPLACEMENT DES DESCENTES D'EAUX PLUVIALES, DES EQUIPEMENTS SANITAIRES NE SONT PAS TOUTES FIGURES OU LE SONT A TITRE INDICATIF. LE NOMBRE, LA TAILLE ET L'EMPLACEMENT DES RADIATEURS SONT DONNES A TITRE INDICATIF ET SERONT PRECISES APRES ETUDE THERMIQUE. AUCUN ELEMENT DE CUISINE N'EST FOURNI HORS ACHAT PACK.