


NATIONS AVENUE

Place de la Fraternité – Avenue de la
Société des Nations
77 144 MONTEVRAIN

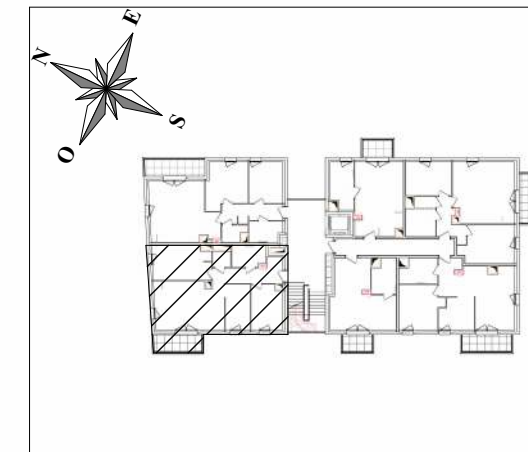

HALL BROOKLYN

Appartement de 3 pièces-Alcôve
n° 221 au R+2

Séjour - Cuisine	22.65 m ²
SDB	4.74 m ²
DGT	5.29 m ²
Chambre 1	9.11 m ²
Chambre 2	9.25 m ²
Entrée	2.77 m ²
Alcôve	8.92 m ²
WC	2.24 m ²
SURFACE HABITABLE	64.97 m²
Balcon	5.51 m ²
Surface extérieur	5.51 m ²
SURFACE TOTALE PRIVATIVE	70.48 m²


Logement non comptaible avec les packs Essentiel et Premium

LEGENDE

LL	LAVE-LINGE	CUI	BLOC CUISSON
LV	LAVE-VAISSELLE	FR	REFRIGERATEUR
TRI	TRI SELECTIF	LC	LINEAIRE COMPLEMENT. (EXIGENCE NF HABITAT)
MP	MODULE PACK (SI PACK PAV OU PAL ACHETE EN SUPPLEMENT)		LIMITE SUP. DES TRAPPES DE VISITE DES CUISINES < 75CM DU SOL FINI
OB	OSCILLO-BATTANT		
AV	ALLEGE VITREE	VR	VOLET ROULANT
GC	GARDE-CORPS	ETEL	ESPACE TECH. ELEC. DU LOGEMENT
	SOFFITE		RADIATEUR
	RETOMBEE DE POUTRE		SECHE-SERV.

Hauteur sous plafond des pièces principales sauf mention particulière : 2.70 m

Echelle	0 0.5 1m	Date	20/05/25	Indice :
---------	----------	------	----------	----------

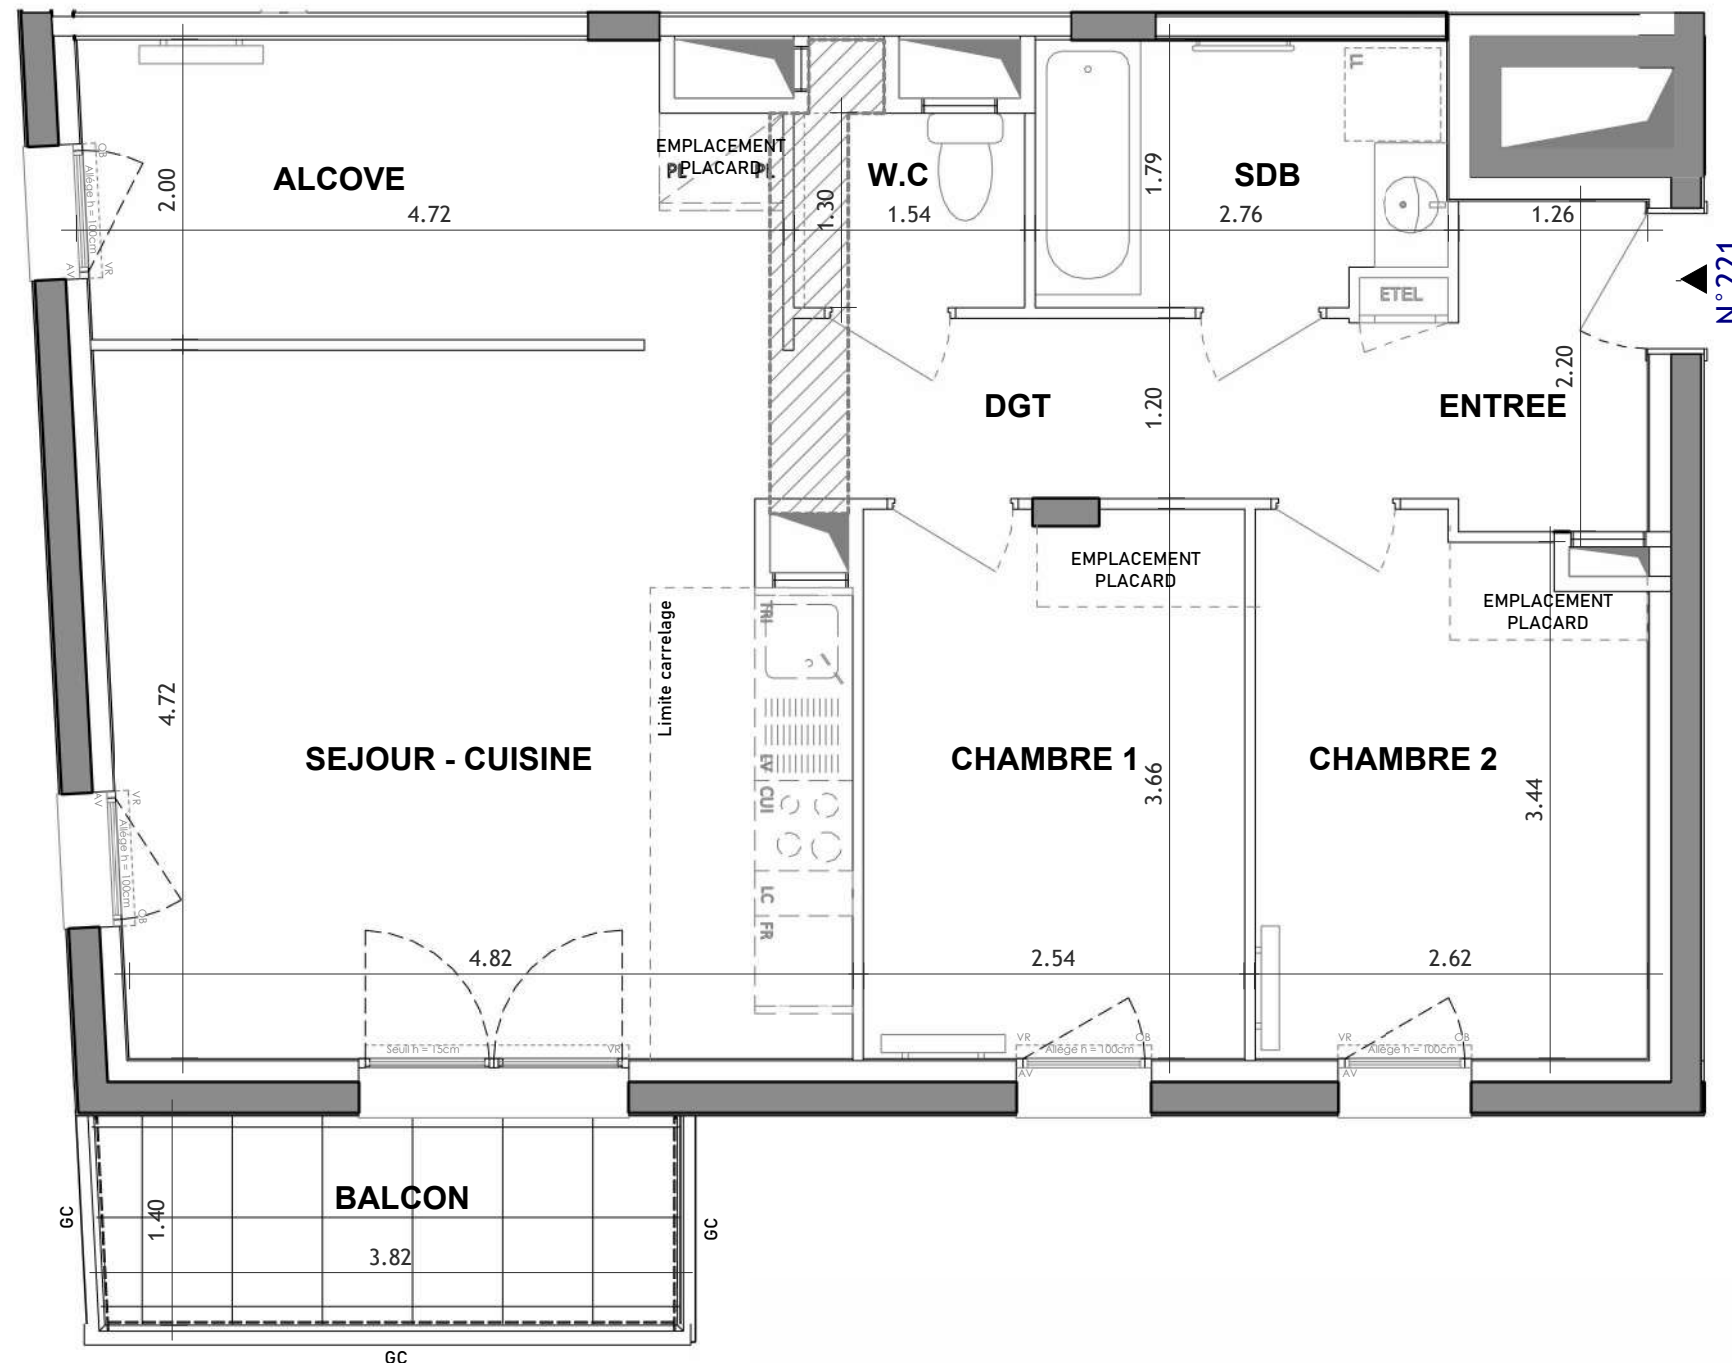

UNE MARQUE ALTAREA



DES MODIFICATIONS SONT SUSCEPTIBLES D'ETRE APORTEES A CE PLAN EN FONCTION DES NECESSITES TECHNIQUES OU REGLEMENTAIRES DE LA REALISATION, TANT EN CE QUI CONCERNE LES DIMENSIONS LIBRES, QUE L'EQUIPEMENT. LES SURFACES, LES HAUTEURS SOUS PLAFOND AINSI QUE LES HAUTEURS DE SEUILS OU D'ALLEGES INDIQUEES SONT APPROXIMATIVES. LES RETOMBEEES, SOFFITES, FAUX-PLAFONDS, TRAPPES DE VISITES, AINSI QUE L'EMPLACEMENT DES DESCENTES D'EAUX PLUVIALES, DES EQUIPEMENTS SANITAIRES NE SONT PAS TOUS FIGURES OU LE SONT A TITRE INDICATIF. LE NOMBRE, LA TAILLE ET L'EMPLACEMENT DES RADIATEURS SONT DONNES A TITRE INDICATIF ET SERONT PRECISES APRES ETUDE THERMIQUE. AUCUN ELEMENT DE CUISINE N'EST FOURNI HORS ACHAT PACK.