


EGERIE


N°18 Avenue Simone De Beauvoir
69100 - VILLEURBANNE

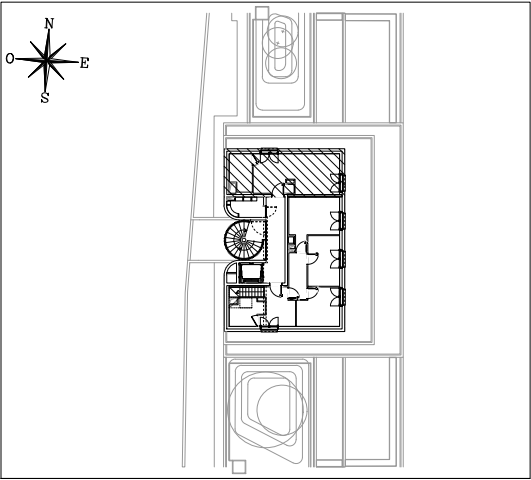

AURÉA

Appartement de 1 pièce n° A2.101
au 10 ème étage

PIÈCE DE VIE	21,60 m²
SALLE D'EAU	5,10 m²
SURFACE TOTALE HABITABLE	26.70 m²

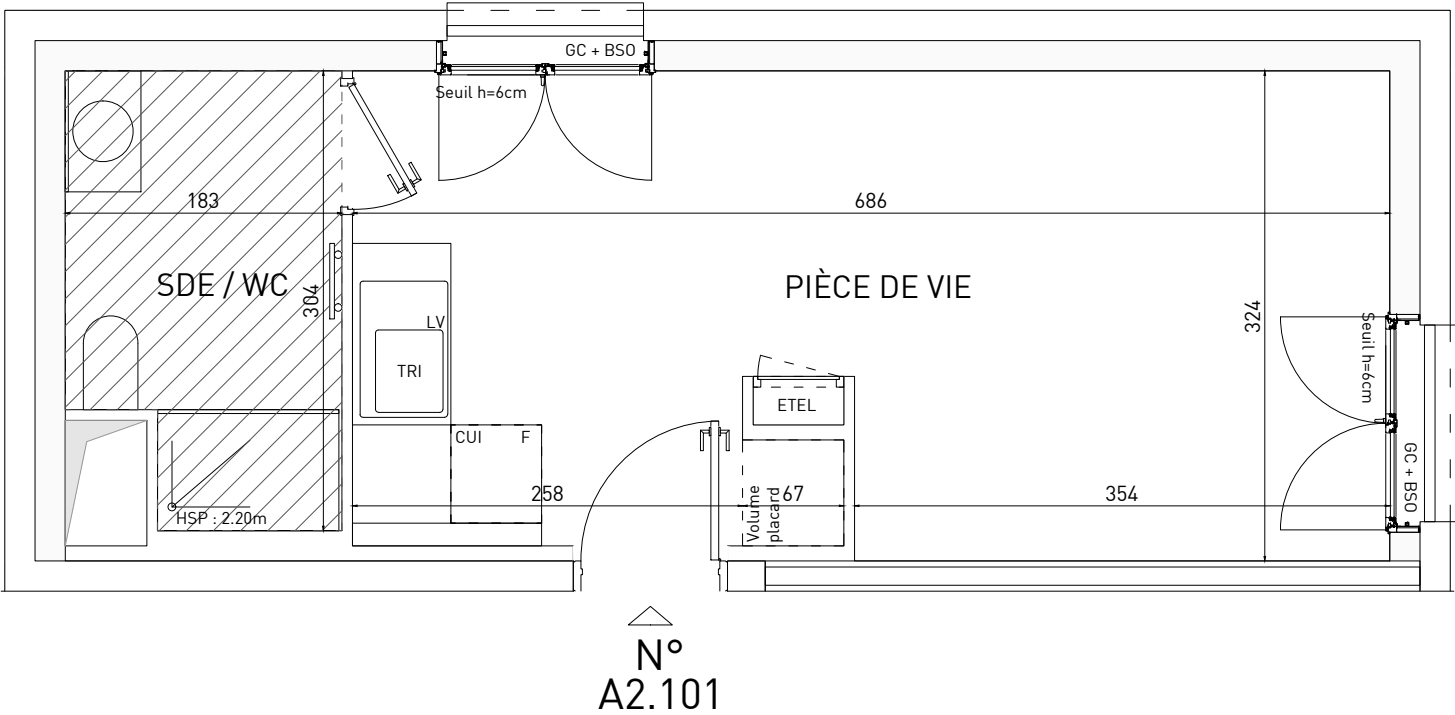

LEGENDE

LL LAVE-LINGE

LV LAVE-VAISSELLE

TRI TRI SELECTIF

MP MODULE PACK (SI PACK CUISINE ACHETE EN SUPPLEMENT)

AV ALLEGE VITREE

GC GARDE-CORPS

BSO BRISE-SOLEIL ORIENTABLE

SOFFITE

RETOMBEE DE POUTRE

VO VERRE OPALESCENT

CUI BLOC CUISSON

F REFRIGERATEUR

LC LINEAIRE COMPLEMENT. (EXIGENCE NF HABITAT)

LIMITE SUP. DES TRAPPES DE VISITE DES CUISINES < 75CM DU SOL FINI

ETEL ESPACE TECH. ELEC. DU LOGEMENT

CLOISONS FUSIBLES

RADIATEUR

SECHE-SERV.

Hauteur sous plafond des pièces principales sauf mention particulière : 2.50 m

Echelle

Date

21/05/2025

Indice : 0

