

## HYPNOSE


AVENUE DES HIRONDELLES  
74000 - ANNECY



## HALL FLORA

Appartement de 3 pièces  
n° F42 au 4ème étage

ENTREE	6.6 m²
SEJOUR/CUISINE	25.8 m²
CHAMBRE 1	11.7 m²
CHAMBRE 2	10.2 m²
SALLE DE BAINS	4.6 m²
WC	1.8 m²
DEGAGEMENT	2.7 m²
SURFACE TOTALE HABITABLE	63.3 m²
BALCON	15.6 m²
SURFACE TOTALE EXTERIEURE	15.6 m²
SURFACE TOTALE PRIVATIVE	79.0 m²

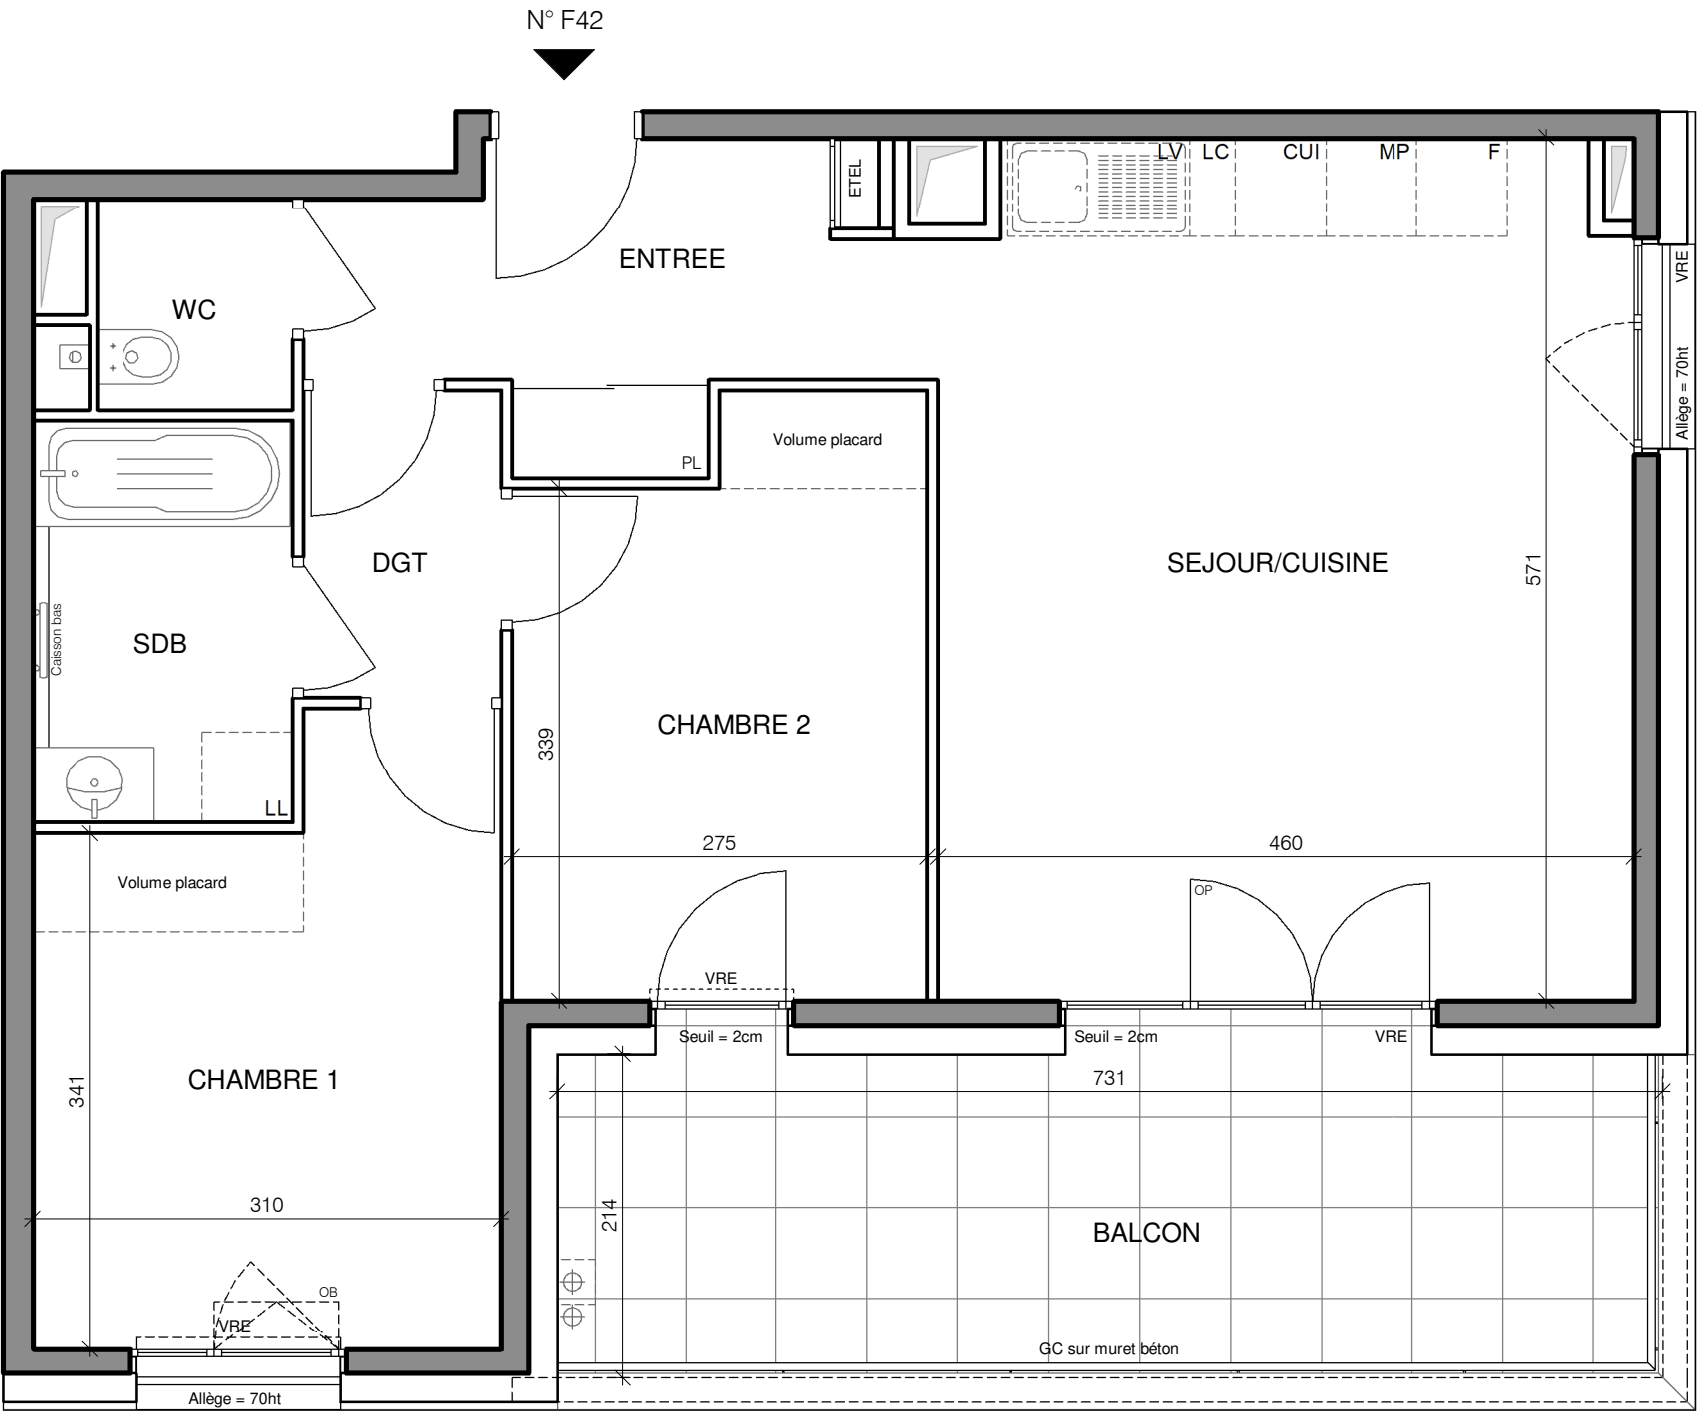

LEGENDE

LL

LAVE-LINGE

LV

LAVE-VAISSELLE

TRI

TRI SELECTIF

MP

MODULE PACK (SI PACK PAV OU PAL ACHETE EN SUPPLEMENT)

AV

ALLEGE VITREE

GC

GARDE-CORPS

SOFFITE

---

---

CUI

BLOC CUISSON

F

REFRIGERATEUR

LC

LINEAIRE COMPLEMENT. (EXIGENCE NF HABITAT)

---

LIMITE SUP. DES TRAPPES DE VISITE DE CUISINES <75CM DU SOL FINI

VRE

VOLET ROULANT ELEC.

VRM

VOLET ROULANT MANUEL

OB

OSCILLO-BATTANT

ETEL

ESPACE TECH. ELEC. DU LOGEMENT

Hauteur sous plafond des pièces principales sauf mention particulière : 2.5 m

Echelle

0

0.6m

Date

10/12/2025