

COUVENT DES SOEURS DE LA CHARITÉ



Avenue Arnaud de Vogue 18000 BOURGES

Projet de restauration - Indice A

Appartement Aile Ouest - A.0.04 Type T2

Plan de niveau

RDJ

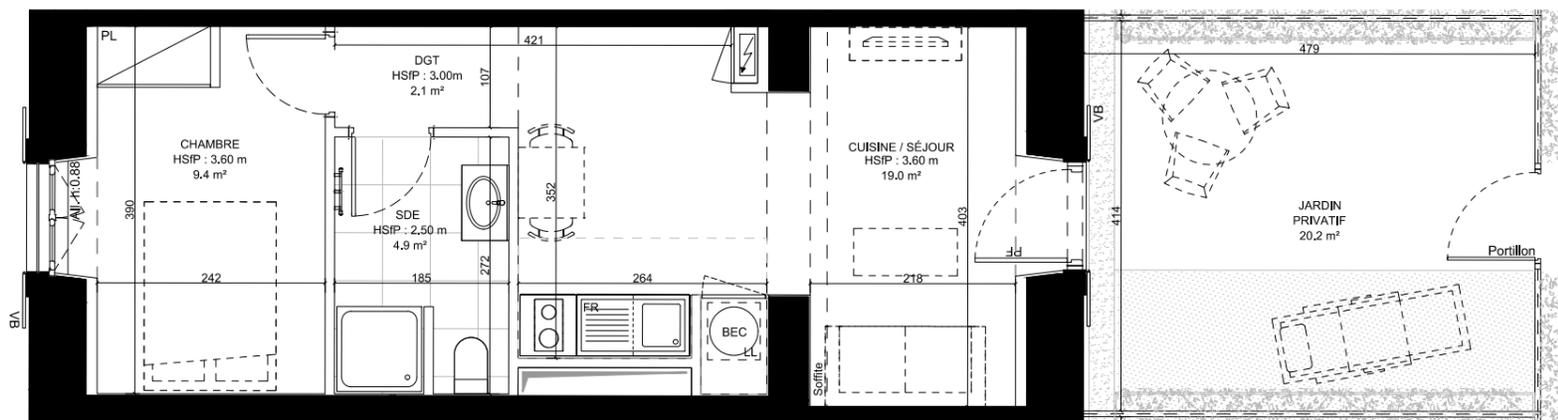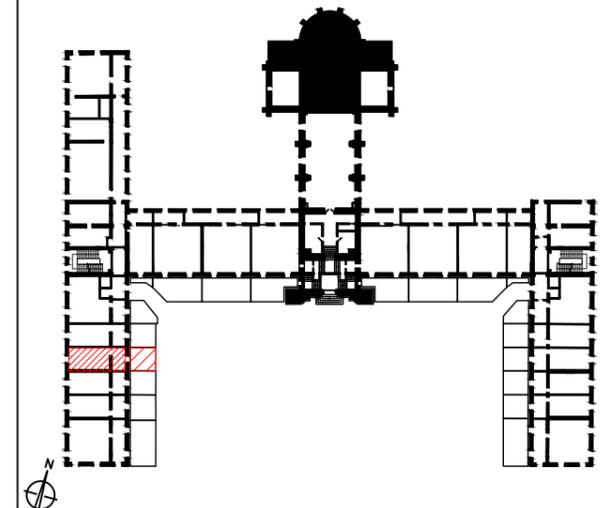

LOGEMENT A.0.04
Type T2
35.4m²

Tableau de surfaces

SURFACES EXISTANTES

Surface Carrez avant travaux 37.8 m²

SURFACES HABITABLES PROJETEES

Pièces	Surfaces habitables
Séjour / Cuisine:	19.0 m ²
Chambre :	9.4 m ²
SdE:	4.9 m ²
Dgt.:	2.1 m ²


TOTAL 35.4 m²

Surfaces annexes

Terrasse / Balcon / Jardin privatif	20.2 m ²
Surfaces inf. 1.80m ²	0 m ²

Le présent projet exprime les dispositions générales du lot. Les cotes dépendent du choix final du propriétaire concernant l'aménagement de celui-ci. Ces cotes, et donc les surfaces, sont indicatives et sujettes à modification en fonction notamment des nécessités techniques, des vérifications des relevés des existants en cours de chantier, et de l'avis et des demandes des services de l'urbanisme, des services de la DRAC et de l'Architecte des Bâtiments de France.

La conservation des éléments remarquables est soumise à l'accord préalable de l'ABF et de la DRAC et est susceptible d'être modifiée.

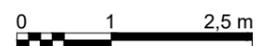

LEGENDE

EQUIPEMENTS

FR	Frigidaire
LL	Lave-linge
BEC	Ballon d'eau chaude
PL	Placard
PF	Porte fenêtre
All.	Allège
HSfP	Hauteur sous faux plafond
HSPo	Hauteur sous poutre

REVETEMENTS DE SOL

	Carrelage
	ETEL
	Gaine technique
	Sèche serviette
	Volets Battants