

COUVENT DES SOEURS DE LA CHARITÉ

Avenue Arnaud de Vogue 18000 BOURGES

Projet de restauration - Indice A

Appartement Aile Centrale - B.0.03 Type T2Ter

Plan de niveau

RDJ

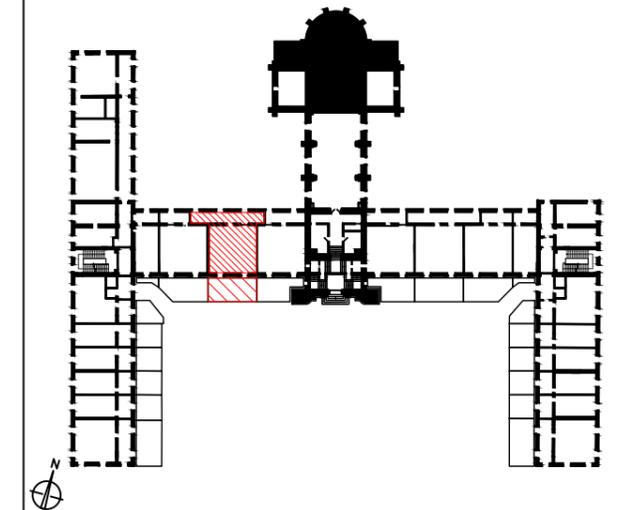


Tableau de surfaces

SURFACES EXISTANTES

Surface Carrez avant travaux 94.8 m²

SURFACES HABITABLES PROJETEES

Pièces	Surfaces habitables
Séjour / Cuisine:	38.9 m ²
Chambre :	12.5 m ²
Espace Nuit :	10.9 m ²
Bureau :	9.1 m ²
SdB:	7.8 m ²
WC:	1.8 m ²
Dgt 1:	1.9 m ²
Dgt 2:	1.7 m ²


TOTAL 84.7 m²

Surfaces annexes

Terrasse / Balcon / Jardin privatif 40.8 m²
Surfaces inf. 1.80m² 0 m²

Le présent projet exprime les dispositions générales du lot. Les cotes dépendent du choix final du propriétaire concernant l'aménagement de celui-ci. Ces cotes, et donc les surfaces, sont indicatives et sujettes à modification en fonction notamment des nécessités techniques, des vérifications des relevés des existants en cours de chantier, et de l'avis et des demandes des services de l'urbanisme, des services de la DRAC et de l'Architecte des Bâtiments de France.

La conservation des éléments remarquables est soumise à l'accord préalable de l'ABF et de la DRAC et est susceptible d'être modifiée.

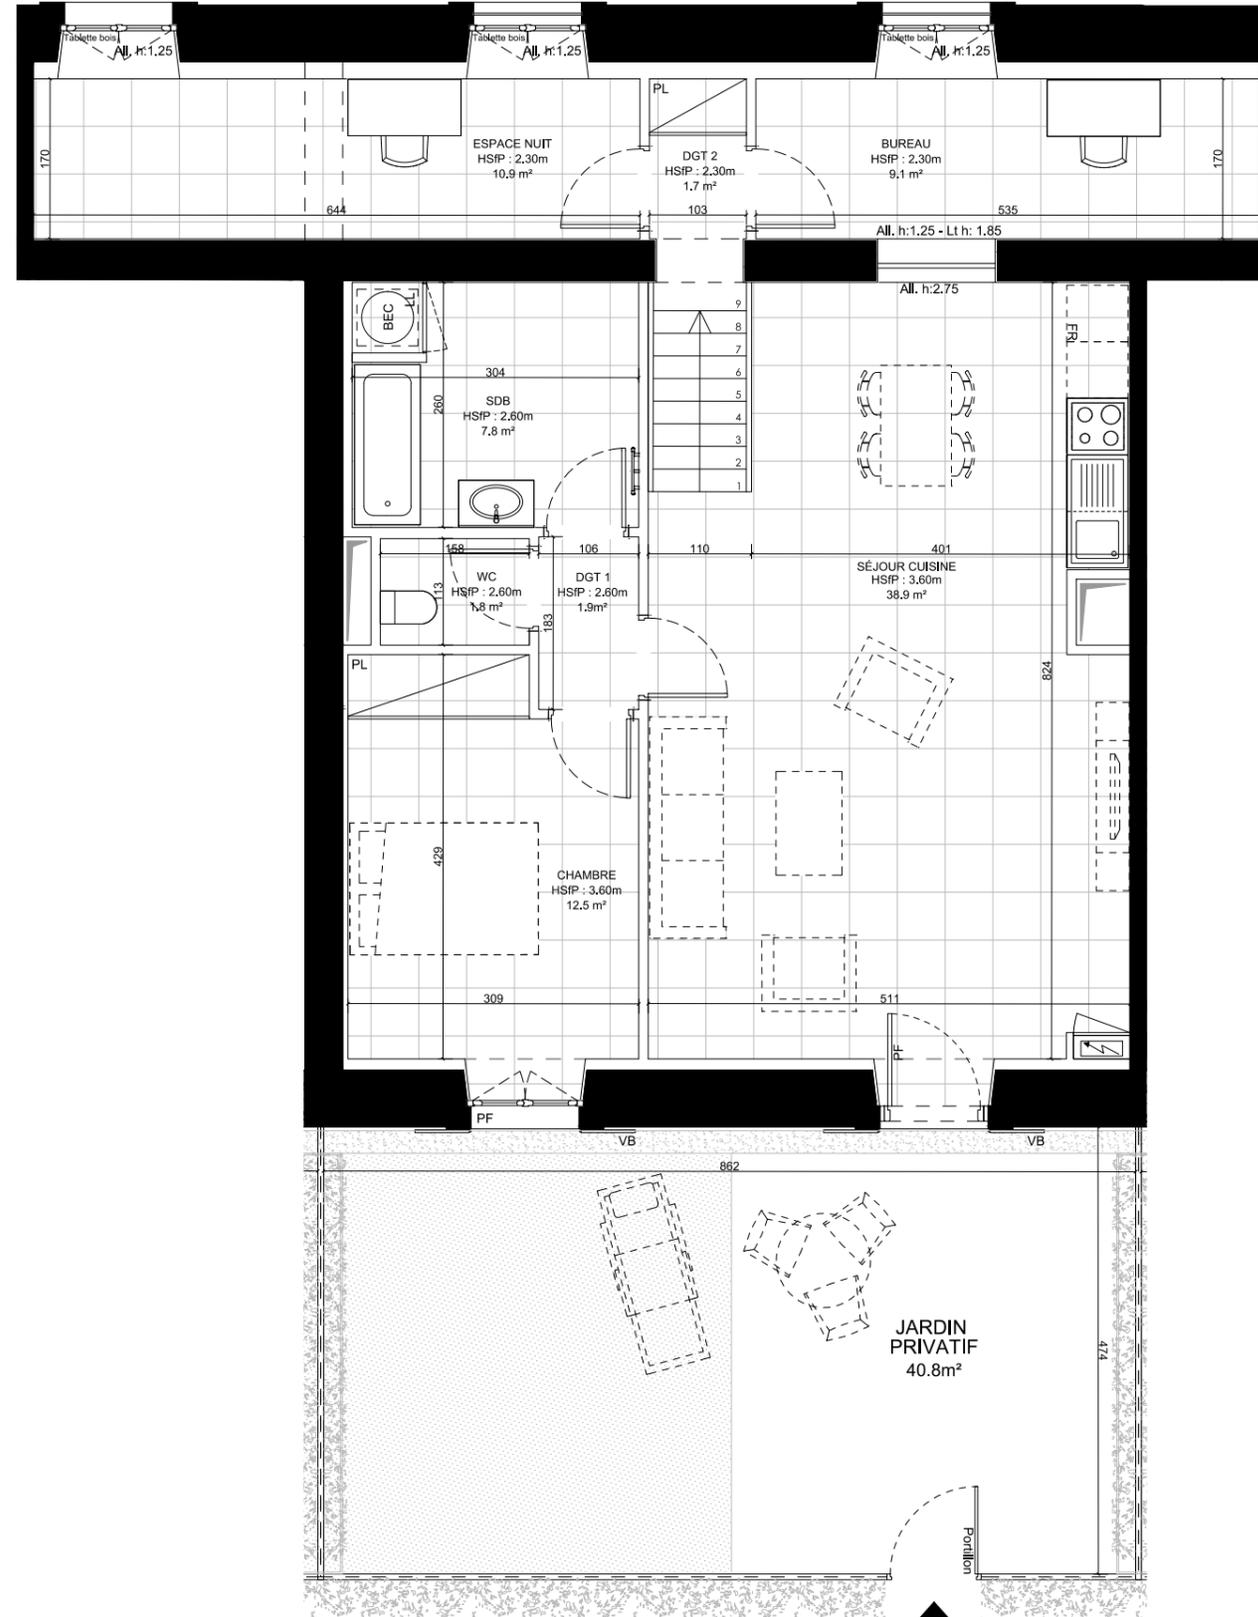

LOGEMENT B.0.03
Type T2Ter
84.7m²

LEGENDE

EQUIPEMENTS

FR Frigidaire
LL Lave-linge
BEC Ballon d'eau chaude
PL Placard
PF Porte fenêtre
All. Allège
HSfP Hauteur sous faux plafond
HSPo Hauteur sous poutre

REVETEMENTS DE SOL

Carrelage
ETEL
Gaine technique
Sèche serviette
Volets Battants



0 1 2,5 m