
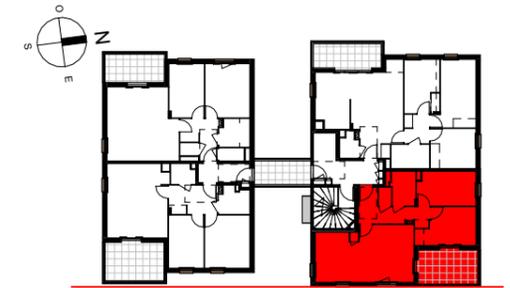


JARDINS DU LARGE

av. Léon Blum
69275 - Commune de Décines-Charpieu

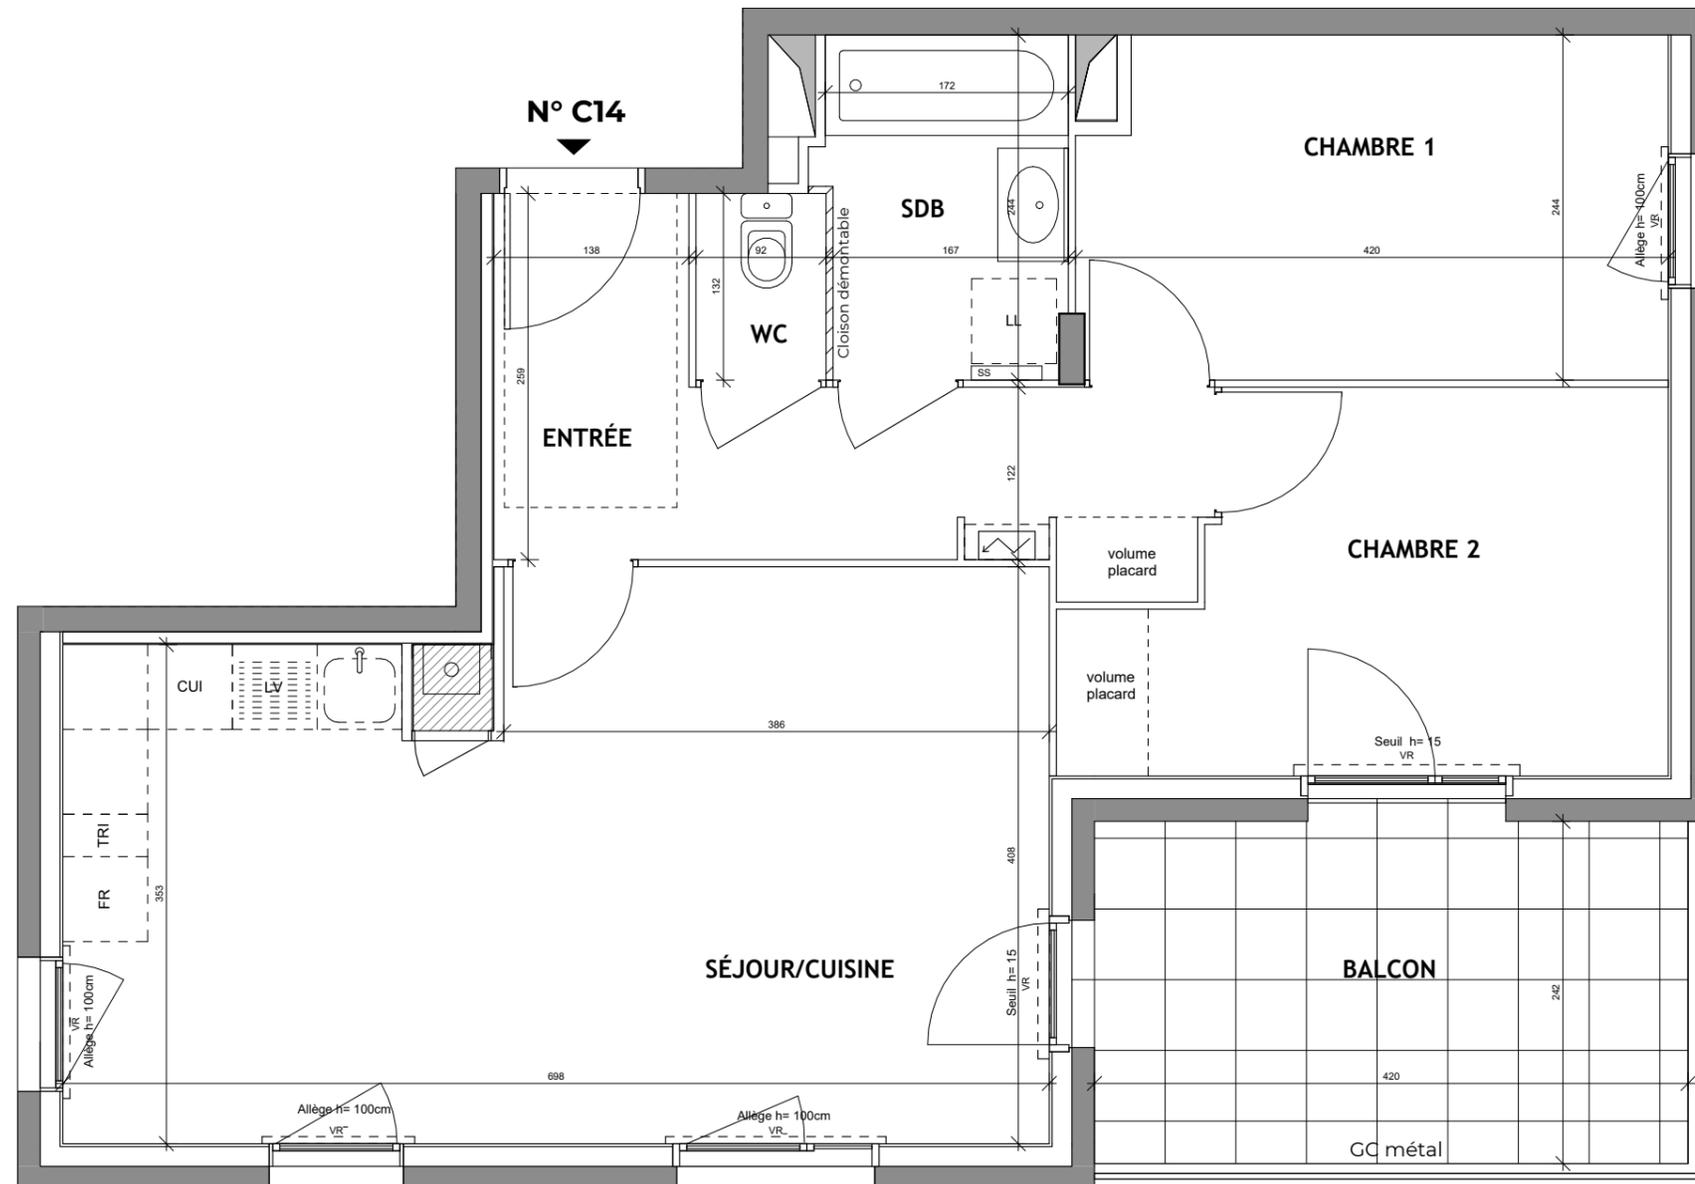

HALL C
Appartement de 3 pièces
n° C14 au 1^{er} étage

CHAMBRE 2	10.15 m ²
CHAMBRE 1	9.96 m ²
SDB	4.16 m ²
WC	1.21 m ²
ENTRÉE	8.17 m ²
SÉJOUR/CUISINE	26.67 m ²
SURFACE TOTALE HABITABLE	60.32 m²

BALCON	10.16 m ²
--------	----------------------

SURFACE TOTALE PRIVATIVE	70.48 m²
---------------------------------	----------------------------

LEGENDE			
LL	LAVE-LINGE	VO	VERRE OPALESCENT
LV	LAVE-VAISSELLE	CUI	BLOC CUISSON
TRI	TRI SELECTIF	F	REFRIGERATEUR
MP	MODULE PACK (S) PACK CUISINE ACHETE EN SUPPLEMENT)	LC	LINEAIRE COMPLEMENT (EXIGENCE NF HABITAT) LIMITE SUP. DES TRAPPES DE VISITE DES CUISINES < 75CM DU SOL FINI
NIBE	POMPE A CHALEUR	VR	VOLET ROULANT
AV	ALLEGE VITREE	BSO	BRISE SOLEIL ORIENTABLE
GC	GARDE-CORPS	ETEL	ESPACE TECH. ELEC. DU LOGEMENT
OB	OSCILLO-BATTANT	○	CHAUDIÈRE GAZ
	SOFFITE		RADIATEUR
	RETOMBEE DE POUTRE		SECHE-SERV

Hauteur sous plafond des pièces principales sauf mention particulière : 2.50 m

ECHELLE:		22/07/2025	Indice: 0
----------	--	------------	-----------