




COGEDIM

LIGNES D'ART


155-163, Avenue de Fontainebleau,
94320 Thiais

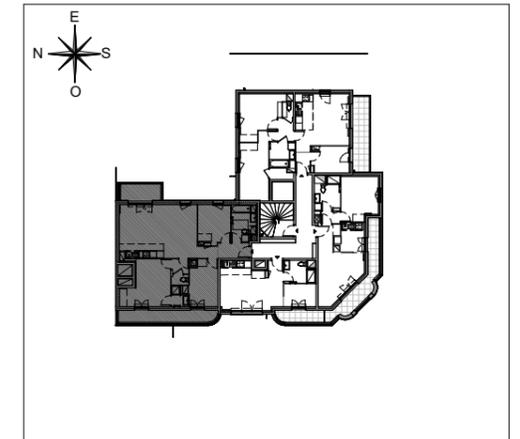

HALL "ÉLÉGANCE"

Appartement de 4 pièces
N°264 au 6^e étage

ENTREE	3.55 m ²
SEJOUR / CUISINE	32.74 m ²
CHAMBRE1	14.45 m ²
CHAMBRE2	9.63 m ²
CHAMBRE3	9.29 m ²
DEGAGEMENT	1.94 m ²
SALLE DE BAIN	5.87 m ²
SALLE D'EAU	2.23 m ²
WC	1.35 m ²
SURFACE TOTALE HABITABLE	81.05 m²
BALCON	5.21 m ²
TERRASSE	8.50 m ²
SURFACE TOTALE PRIVATIVE	94.76 m²

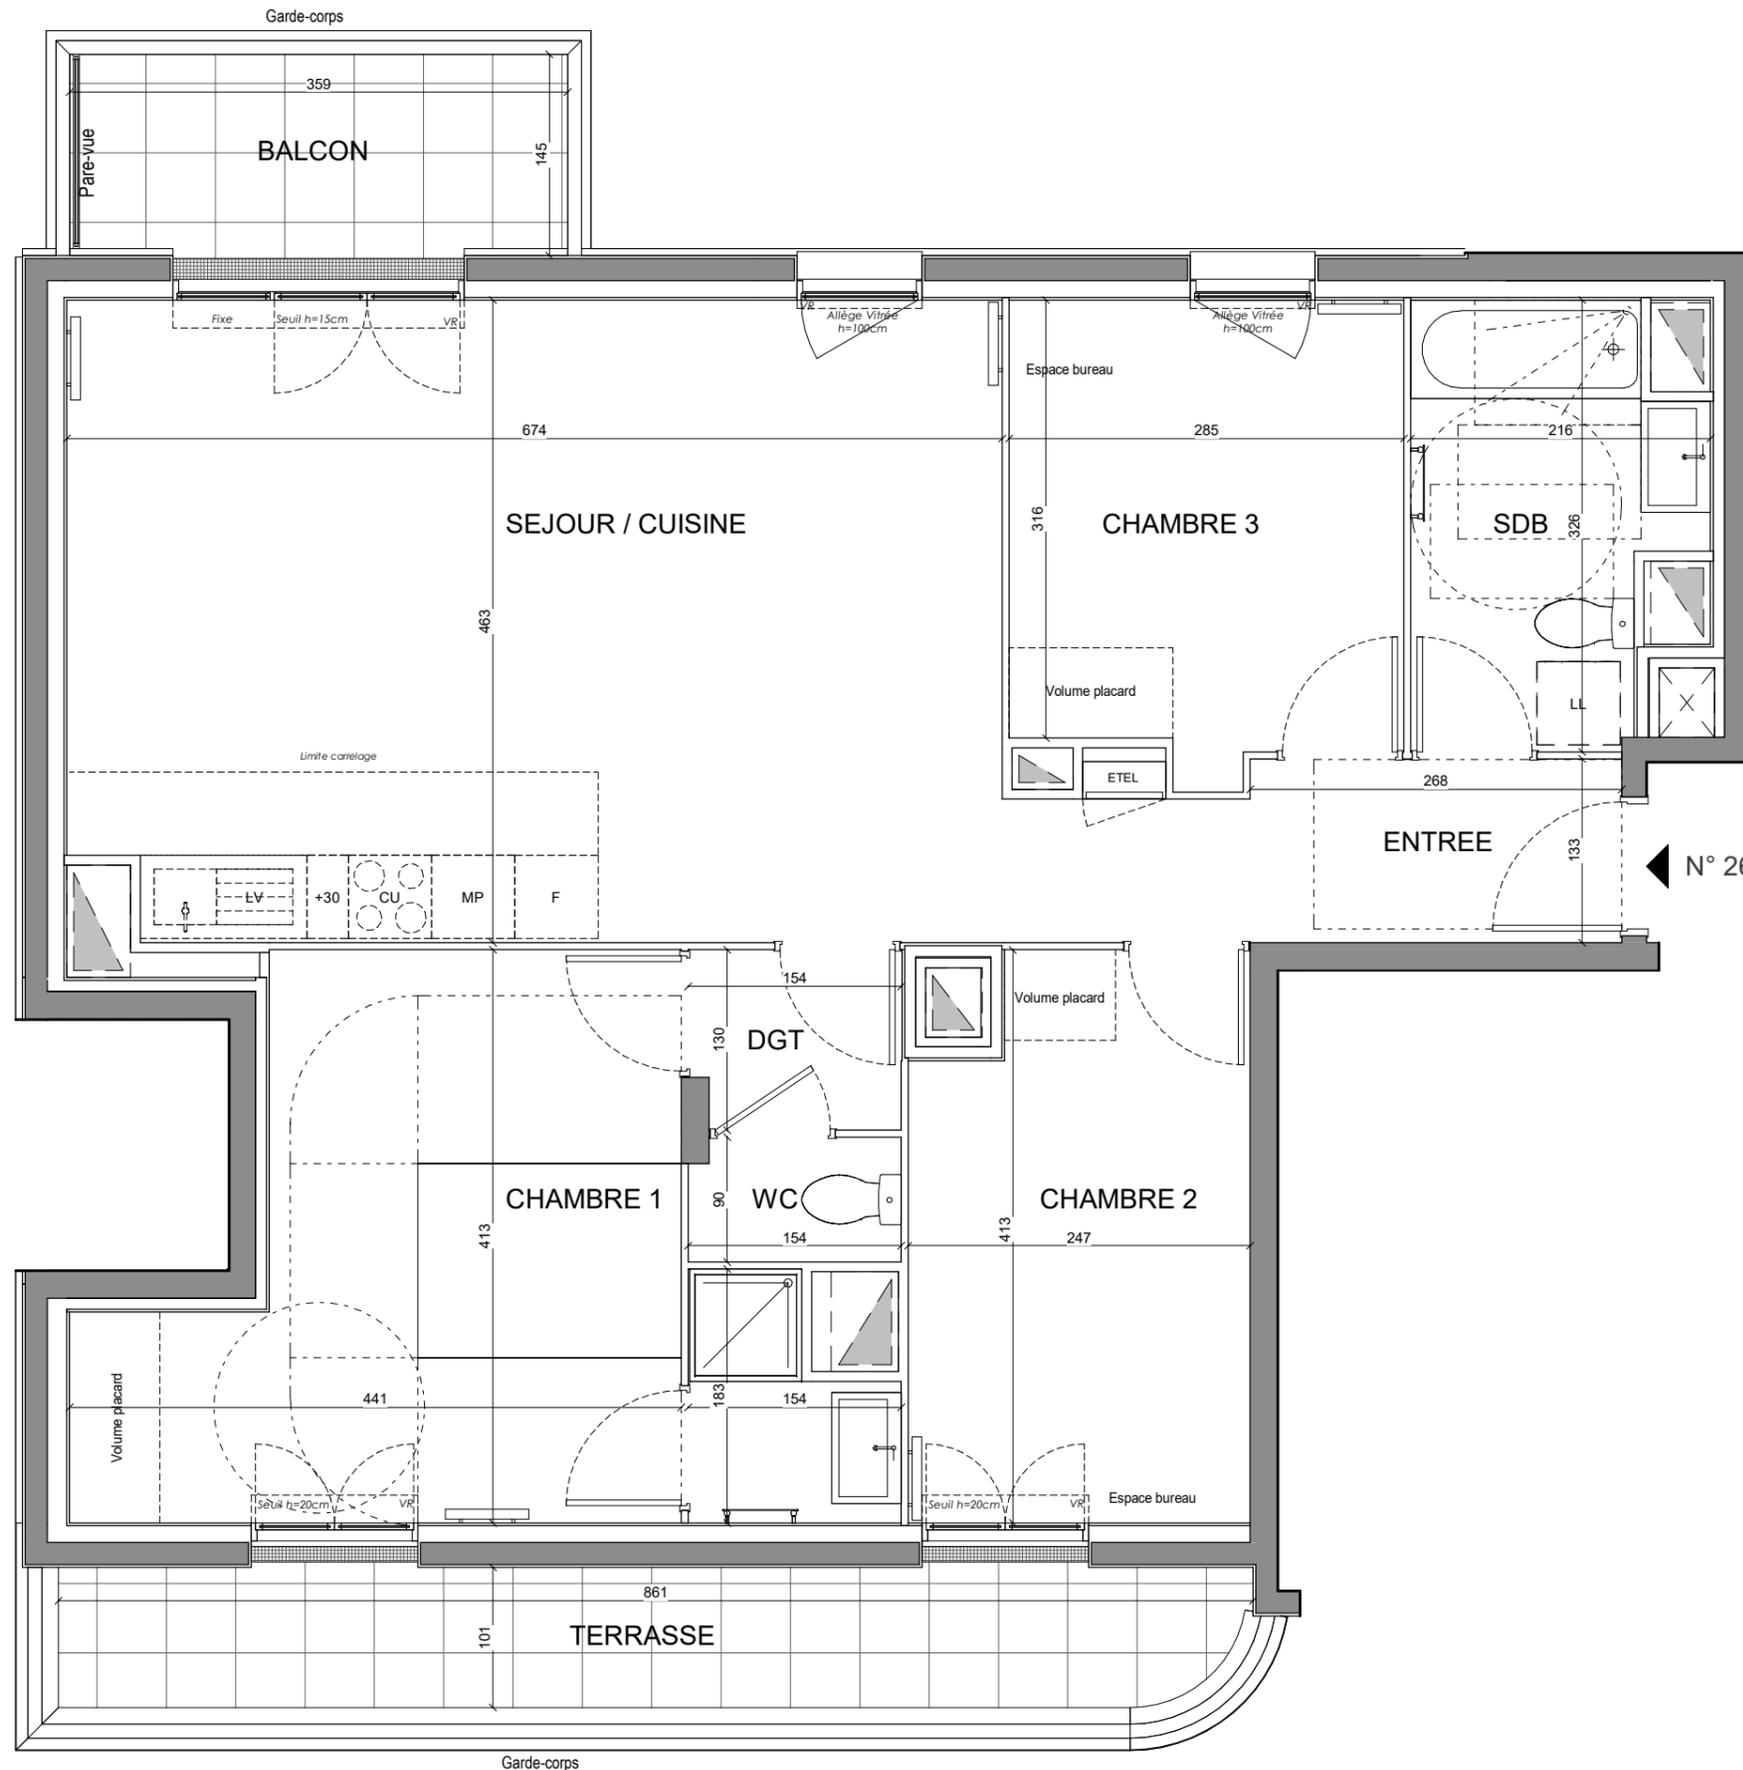

◀ N° 264

LEGENDE:

LL	LAVE-LINGE	CU	BLOC CUISSON
LV	LAVE-VAISSELLE	F	REFRIGERATEUR
TRI	TRI SELECTIF	LC	LINEAIRE COMPLEMENT.
MP	MODULE PACK (SI PACK PAV OU PAL ACHETE EN SUPPLEMENT)		LIMITE SUP. DES TRAPPES DE VISITE DES CUISINES < 75CM DU SOL FINI
AV	ALLEGE VITREE	VR	VOLET ROULANT
GC	GARDE-CORPS	ETEL	ESPACE TECHNIQUE ELECTRIQUE DU LOGT.
	FAUX-PLAFOND OU SOFFITE		RADIATEUR
	RETOMBÉE DE POUTRE		SECHE-SERV.

Hauteur sous plafond des pièces principales sauf mention particulière : 2.50 m

Echelle	0	0.5m	1m	Date	Indice:
				24/06/2025	0