


LES TERRASSES D'ELLA


43-49 avenue de Grasse 06800 - Cagnes sur Mer

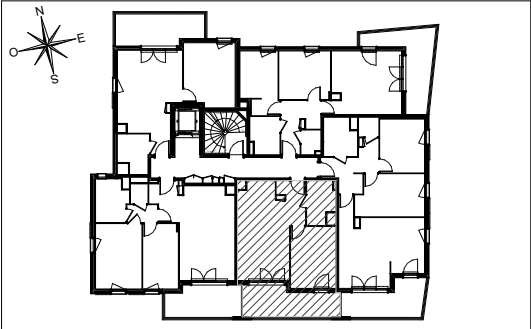

Hall 4

Appartement de 2 pièces
n° 4303 au 3ème étage

ENTREE	2,34 m²
SEJOUR/CUISINE	23,12 m²
CHAMBRE	12,36 m²
SALLE D'EAU/WC	4,93 m²
SURFACE TOTALE HABITABLE	42,75 m²
BALCON	12,07 m²
SURFACE TOTALE PRIVATIVE	54,82m²

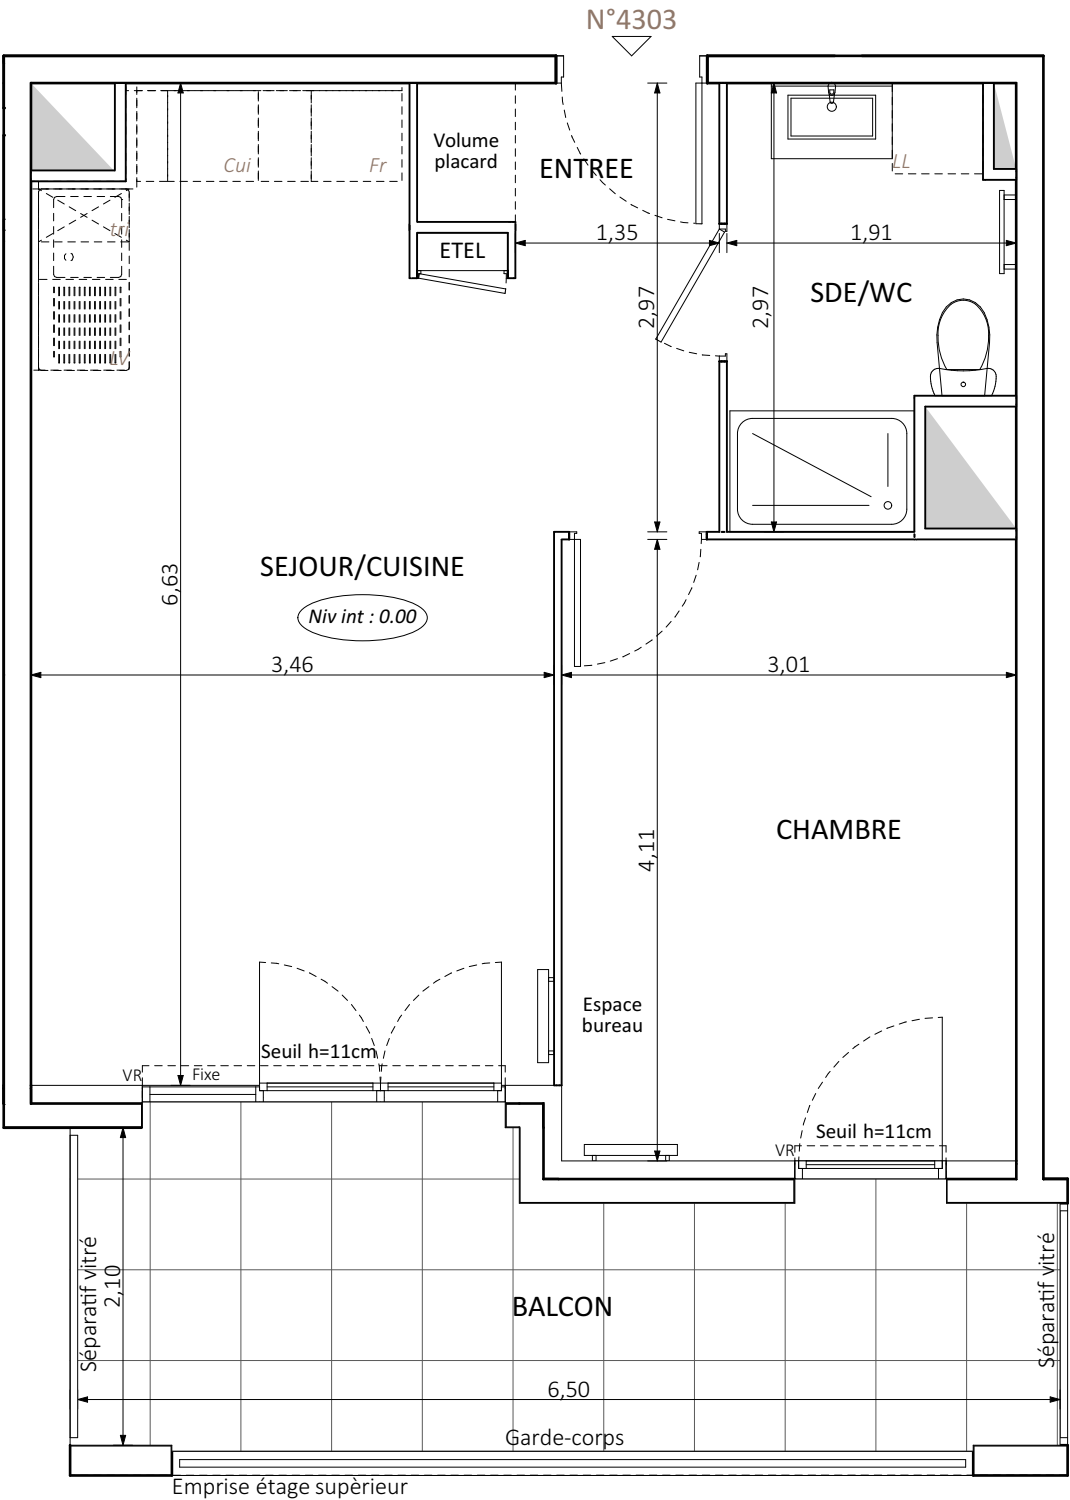

LEGENDE

LL	LAVE-LINGE	CUI	BLOC CUISSON
LV	LAVE-VAISSELLE	F	REFRIGERATEUR
TRI	TRI SELECTIF	LC	LINEAIRE COMPLEMENT. (EXIGENCE NF HABITAT)
MP	MODULE PACK (SI PACK CUISINE ACHETE EN SUPPLEMENT)		LIMITE SUP. DES TRAPPES DE VISITE DES CUISINES < 75 CM DU SOL FINI
AM	ALLEGE MACONNEE	VR	VOLET ROULANT
AV	ALLEGE VITREE		
GC	GARDE-CORPS	ETEL	ESPACE TECH. ELEC. DU LOGEMENT
	SOFFITE		RADIATEUR
	RETOMBEE DE POUTRE		SECHE-SERV.

Hauteur sous plafond des pièces principales sauf mention particulière : 2.50m

Echelle	0 0,5 1m	Date	12/06/2025	Indice : 0
---------	----------	------	------------	------------

