
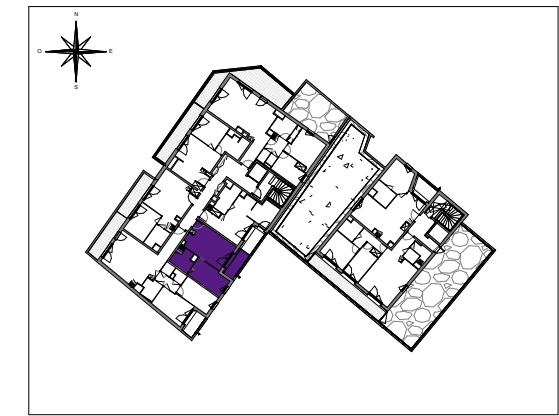


LES HAUTS DE CHEVERNY

AVENUE DE CHEVERNY - 44800 SAINT-HERBLAIN

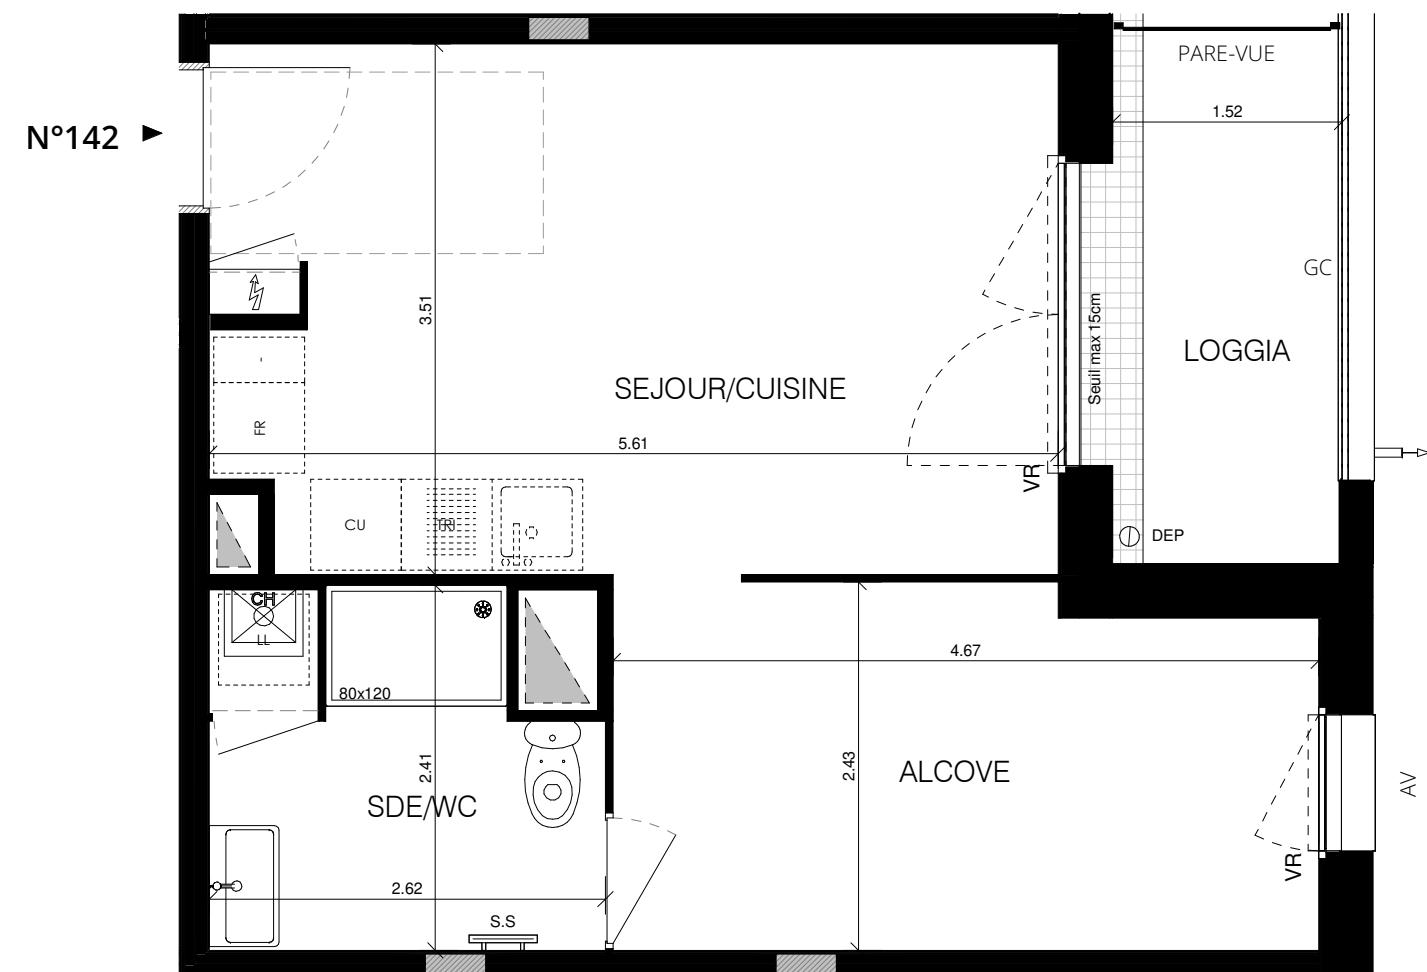

HALL A

Appartement de 1 pièce bis
n° 142 au 4e étage

SEJOUR/CUISINE	19.14 m ²
ALCOVE	11.04 m ²
SDE/WC	5.68 m ²
SURFACE TOTALE HABITABLE	35.85 m²
LOGGIA	5.31 m ²
SURFACE TOTALE PRIVATIVE	41.16 m²

LEGENDE	
	CLOISON DEMONTABLE
	RETOMBEE DE POUTRE
AV	ALLEGE VITREE
PL	PLACARD
LL	LAVE-LINGE
LV	LAVE-VAISSELLE
SL	SECHE-LINGE
CH	CHAUDIERE
	SOFFITE
CUI	BLOC CUISSON
FR	REFRIGERATEUR
VRE	VOLET ROULANT ELECTRIQUE
VR	VOLET ROULANT
	ESPACE TECH. ELEC. DU LOGEMENT
GC	GARDE-CORPS
	SECHE-SERV.
Hauteur sous plafond des pièces principales sauf mention particulière :	
Echelle	0 0.5 1m
Date	Nov. 2025
Indice :	0

DES MODIFICATIONS SONT SUSCEPTIBLES D'ETRE APPORTÉES À CE PLAN EN FONCTION DES NÉCESSITÉS TECHNIQUES OU RÉGLEMENTAIRES DE LA RÉALISATION, TANT EN CE QUI CONCERNE LES DIMENSIONS LIBRES, QUE L'ÉQUIPEMENT, LES SURFACES, LES HAUTEURS SOUS PLAFOND AINSI QUE LES HAUTEURS DE SEUILS OU D'ALLÈGES INDICUÉES SONT APPROXIMATIVES. LES RETOMBÉES, SOFFITES, FAUX-PLAFONDS, TRAPPES DE VISITES, AINSI QUE L'EMPLACEMENT DES DESCENTES D'EAUX PLUVIALES, DES ÉQUIPEMENTS SANITAIRES NE SONT PAS TOUTS FIGURÉS OU LE SONT À TITRE INDICATIF. LE NOMBRE, LA TAILLE ET L'EMPLACEMENT DES RADIATEURS SONT DONNÉS À TITRE INDICATIF ET SERONT PRÉCISÉS APRÈS ÉTUDE THERMIQUE. AUCUN ÉLÉMENT DE CUISINE N'EST FOURNI HORS ACHAT PACK.