



BAÏA AZUR

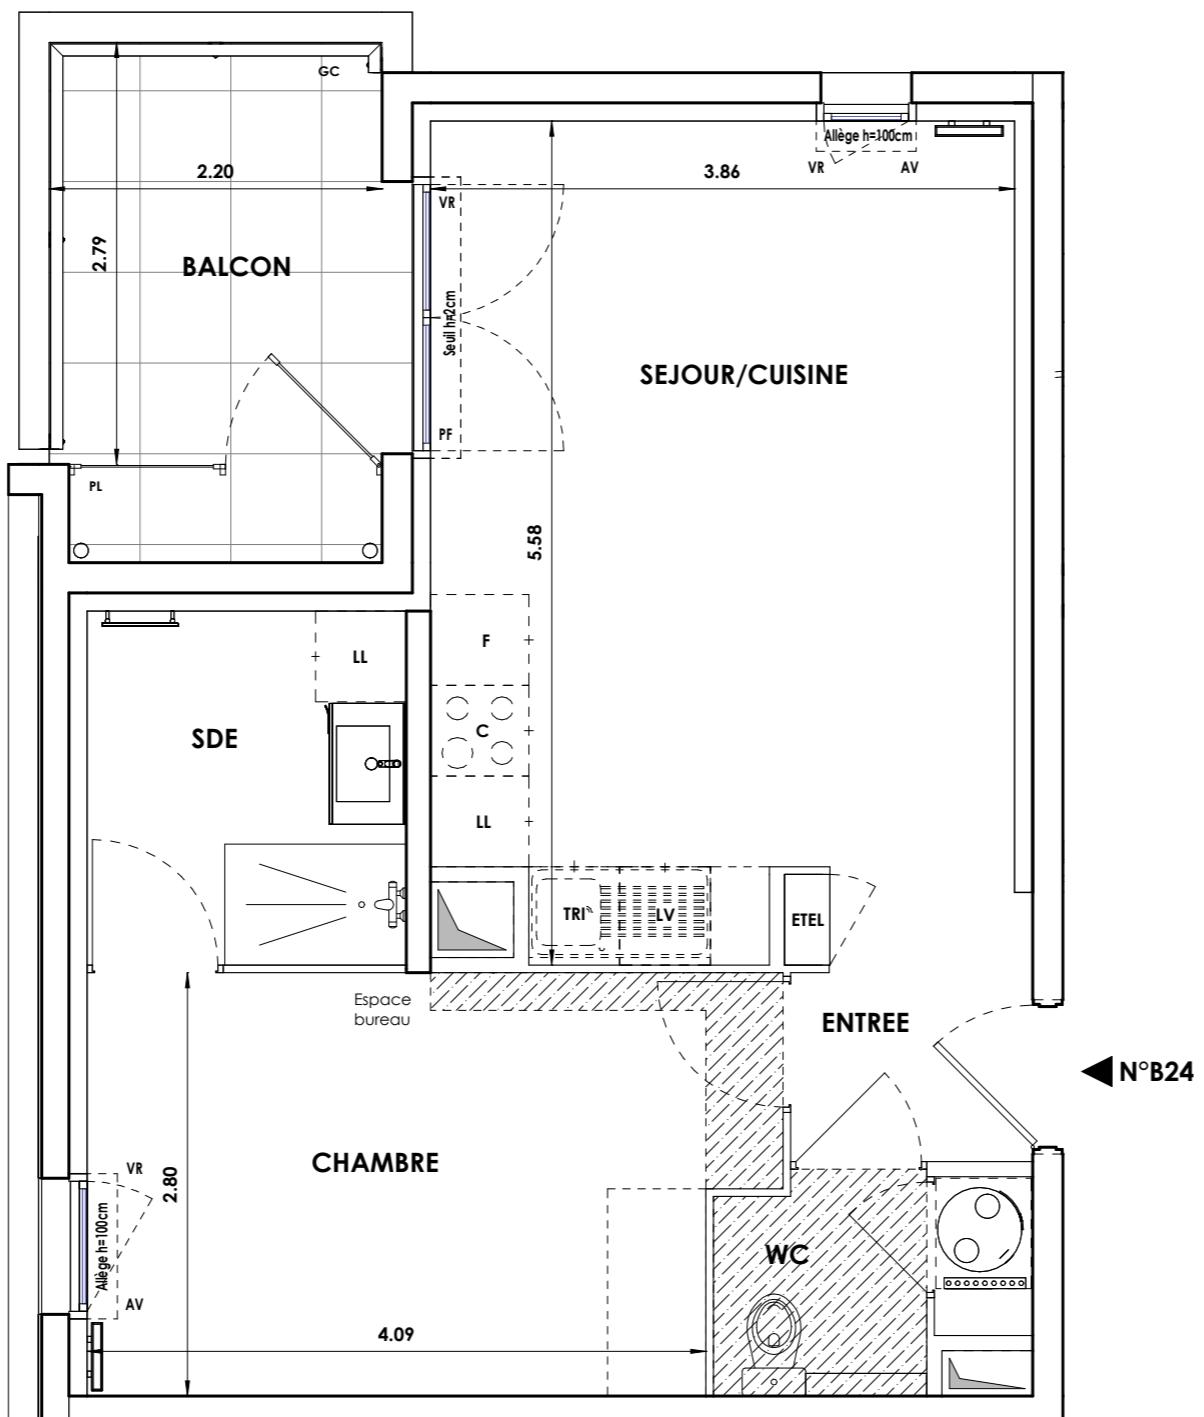

AVENUE GUILLAUME DULAC - 13600 LA CIOTAT

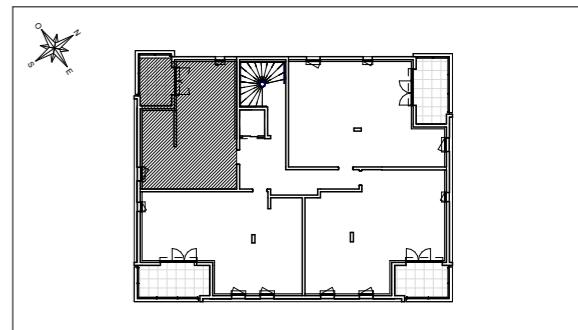

HALL B

Appartement de 2 pièces
n° B24 au 2ème étage

SEJOUR/CUISINE	21.20 m ²
CHAMBRE	12.20 m ²
SALLE D'EAU	4.90 m ²
WC	2.80 m ²
ENTREE	200 m ²
SURFACE TOTALE HABITABLE	43.10 m ²
BALCON	7.50 m ²
SURFACE TOTALE PRIVATIVE	50.60 m ²

LEGENDE

LL	LAVE-LINGE	BLOC CUISSON
LV	LAVE-VAISSELLE	REFRIGERATEUR
TRI	TRI SELECTIF	LINEAIRE COMPLEMENT.
MP	MODULE PACK 5 SI PACK PAV OU PAL ACHETE EN SUPPLEMENT*	LIMITE SUP. DES TRAPPES DE VISITE DES CUISINES < 75CM DU SOL FINI
AV	ALLÈGE VITREE	VOLET ROULANT
GC	GARDE CORPS	ESPACE TECH. ELEC. DU LOGEMENT
	SOFFITE, FAUX-PLAFOND	RADIATEUR
	ETEL	SECHE-SERViette
--- RETOMBEE DE POUTRES		

Hauteur sous plafond des pièces principales sauf mention particulière : 2.50m

Echelle 0 0,5 1m Date 03/12/2025 Indice NOTAIRE